


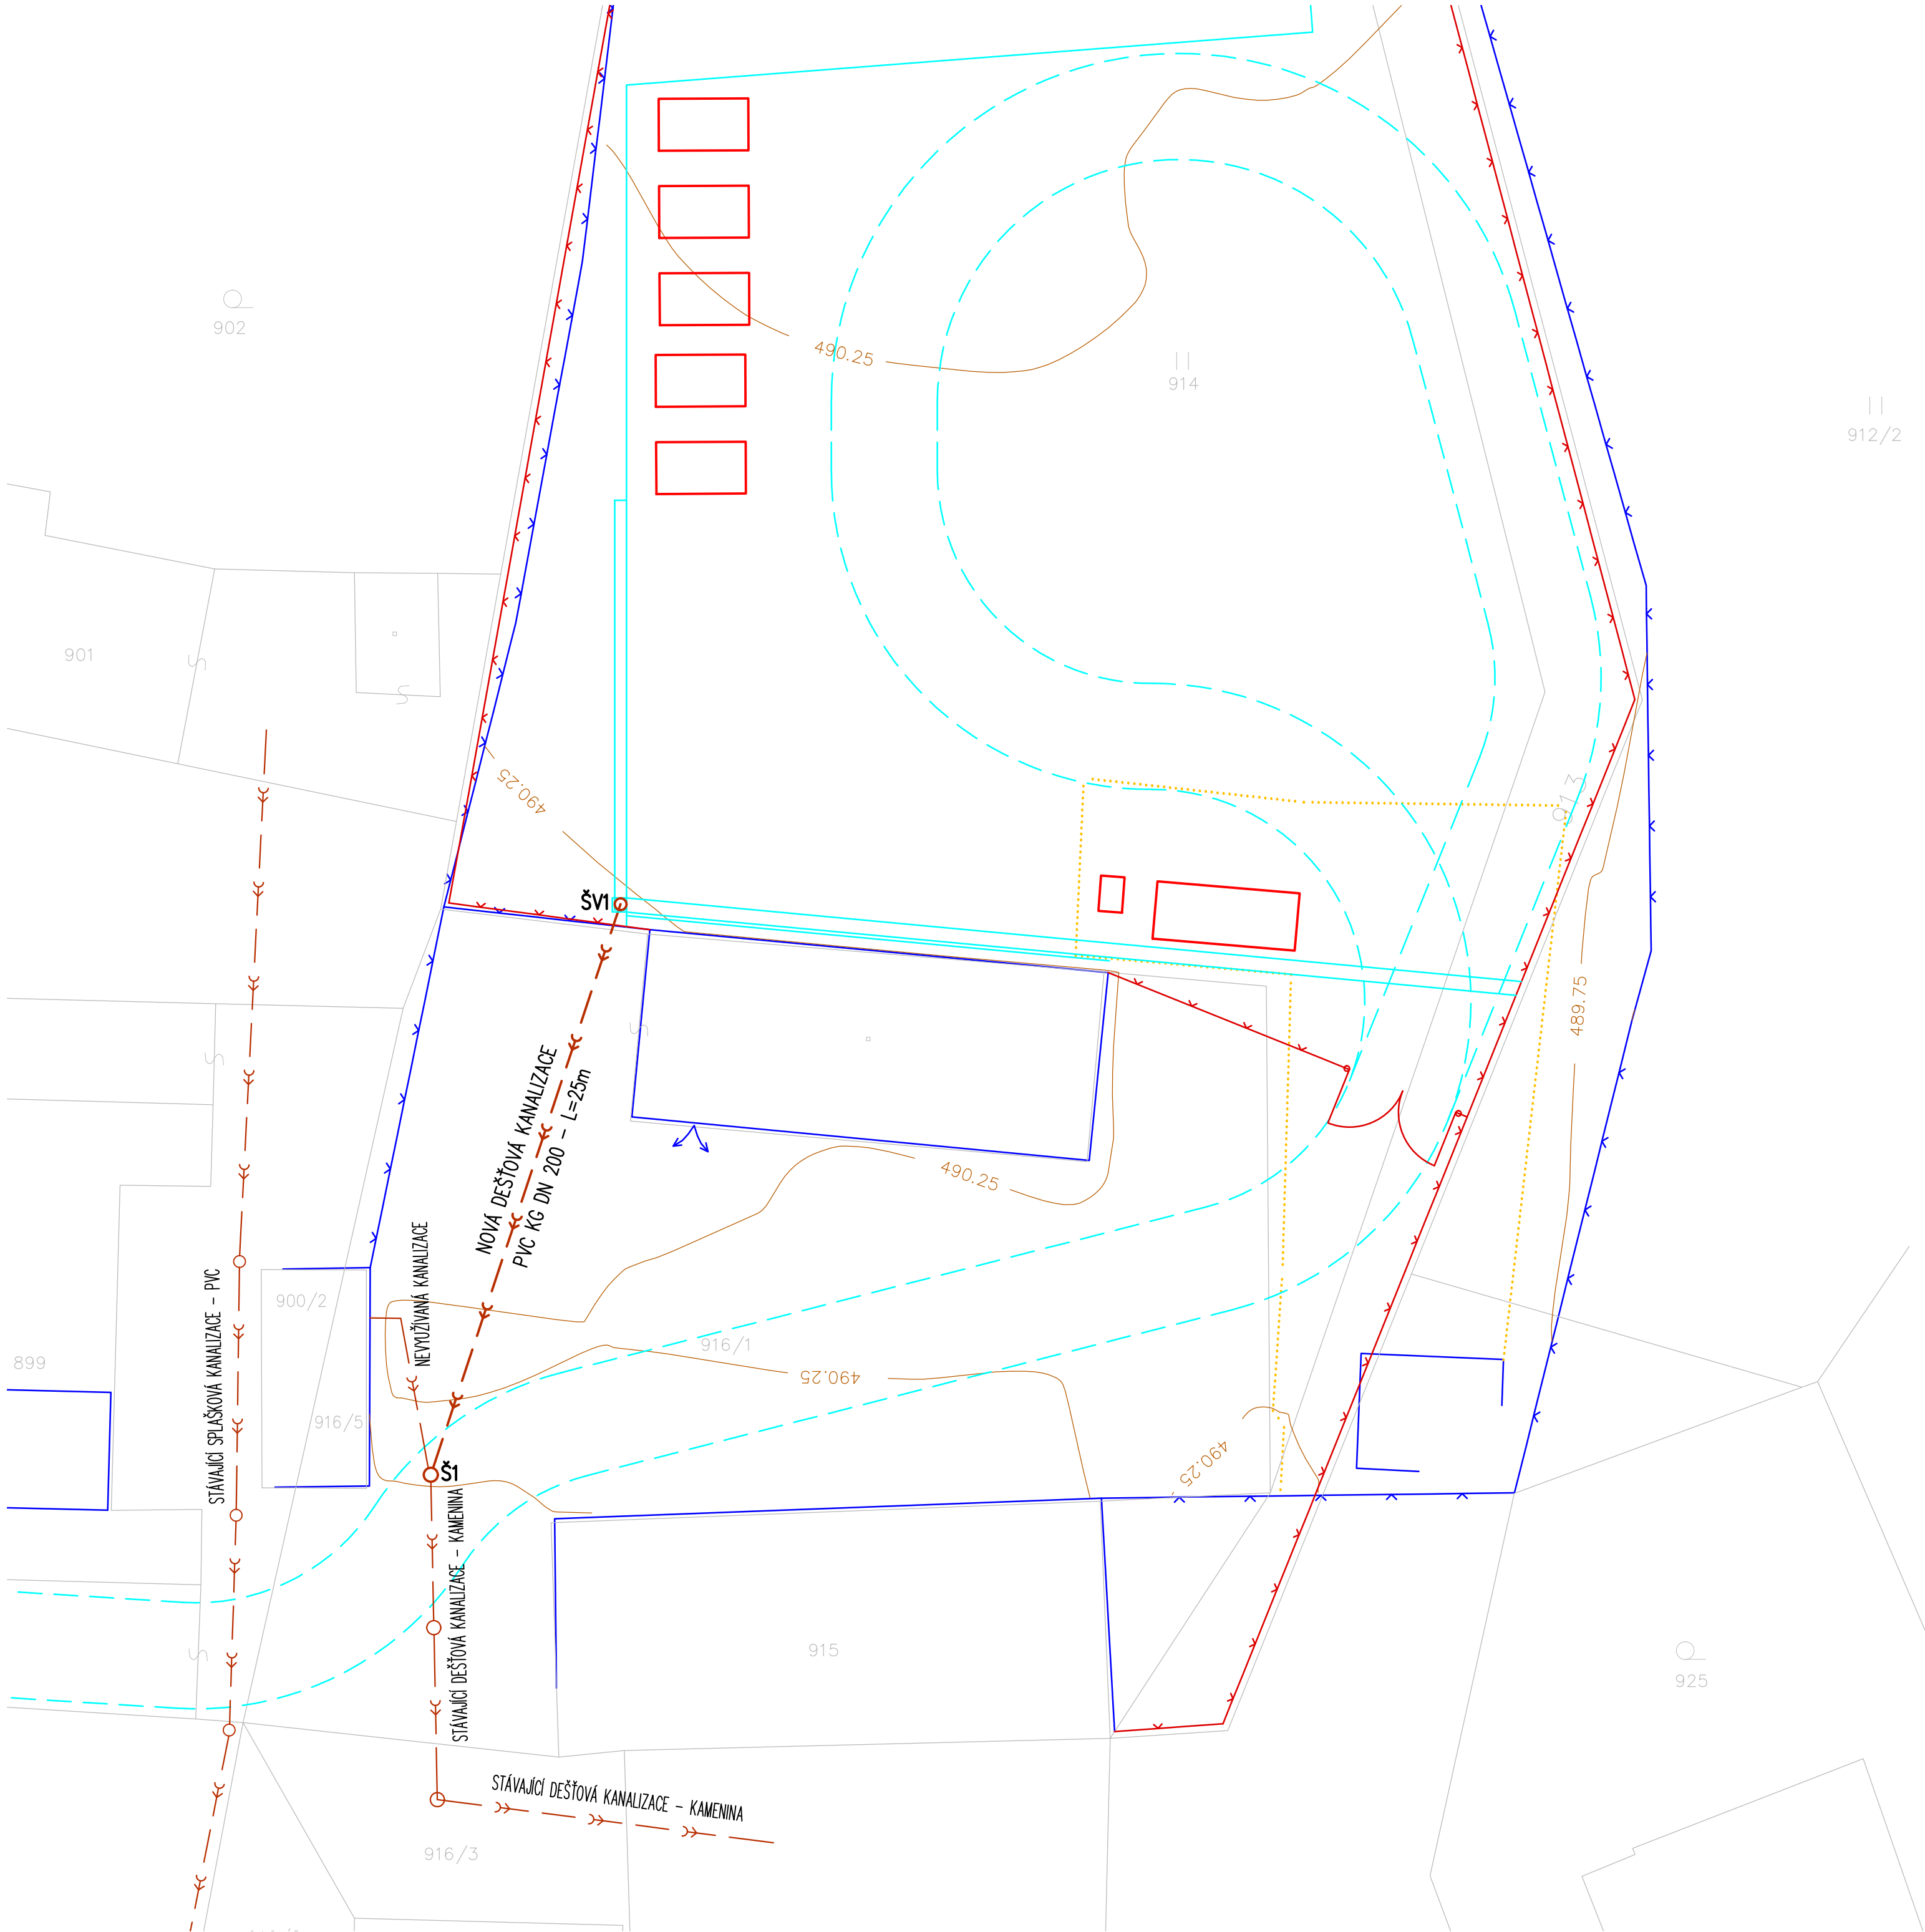


LEGENDA

- STÁVAJÍCÍ DEŠŤOVÁ KANALIZACE
- NOVÁ DEŠŤOVÁ KANALIZACE

ŠV1–ULIČNÍ VPUŠŤ–ŠACHTA BETONOVÁ DN 450, LITINOVÁ MŘÍŽ 500/500
ODKALIŠTĚ, PŘEPAD DN 200

Š1 – ŠACHTA KONTROLNÍ, BETONOVÁ DN 625MM, LITINOVÝ POJEZDOVÝ POKLOP

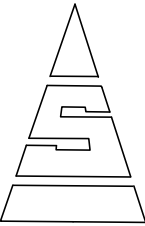

Odpovědný zástupce ING. IVO KAŠPAR	Zodp.projektant ING. IVO KAŠPAR	Vypracoval ING. DANA KAŠPAROVÁ	AIEA projekt ing. Dana Kašparová Lipová-lázně 684 790 60 LIPOVÁ-LÁZNĚ	
Investor OBEC LIPOVÁ-LÁZNĚ, 790 61 LIPOVÁ-LÁZNĚ396				
Místo K.Ú. DOLNÍ LIPOVÁ, OKRES JESENÍK, KRAJ OLOMOUCKÝ				
Akce				
SBĚRNÝ DVŮR – LIPOVÁ-LÁZNĚ D.300 – KANALIZACE DEŠŤOVÁ			Formát	4 A4
			Datum	06/2013
			Účel	DSP
			Č.zak.	AP/002/09/KD/P
			Měřítko	1 : 200
Obsah	SITUACE–KANALIZACE DEŠŤOVÁ		Číslo výkresu D.302	Číslo paré