


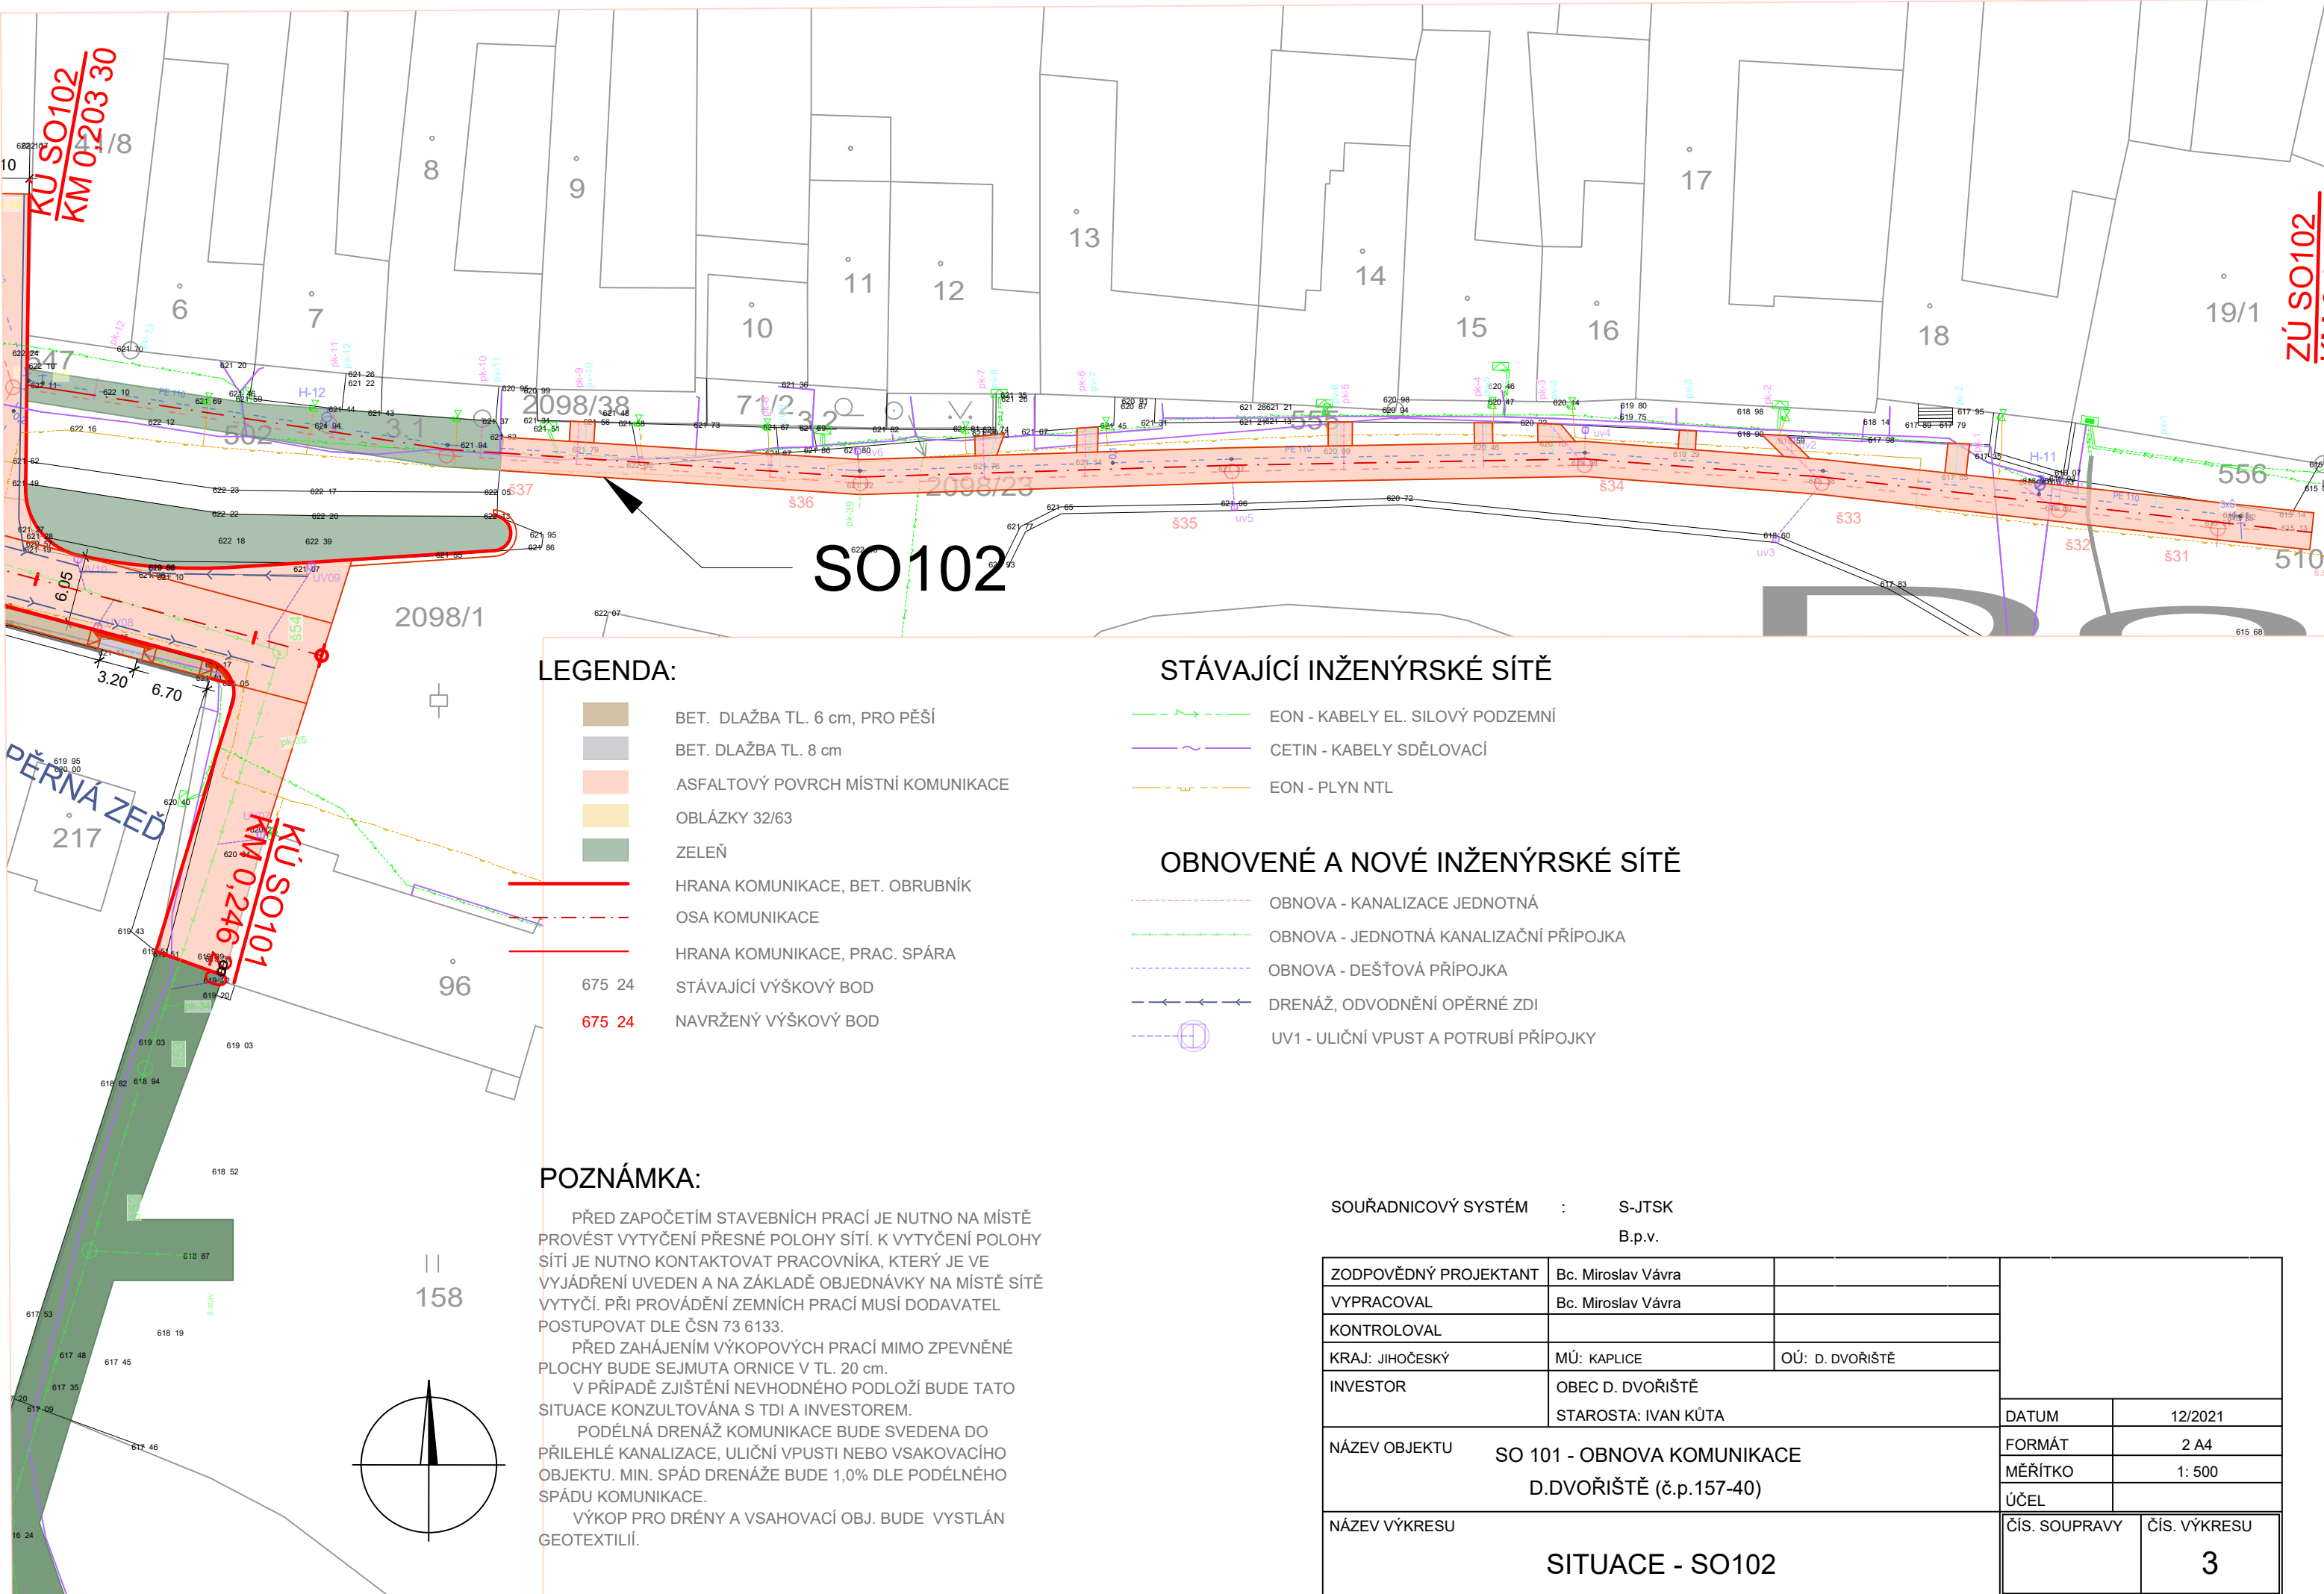

LEGENDA:

- BET. DLAŽBA TL. 6 cm, PRO PĚŠÍ
- BET. DLAŽBA TL. 8 cm
- ASFALTOVÝ POVRCH MÍSTNÍ KOMUNIKACE
- OBLÁZKY 32/63
- ZELEŇ
- HRANA KOMUNIKACE, BET. OBRUBNÍK
- OSA KOMUNIKACE
- HRANA KOMUNIKACE, PRAC. SPÁRA
- 675 24 STÁVAJÍCÍ VÝŠKOVÝ BOD
- 675 24 NAVRŽENÝ VÝŠKOVÝ BOD

POZNÁMKA:

PŘED ZAPOČETÍM STAVEBNÍCH PRACÍ JE NUTNO NA MÍSTĚ PROVÉST VYTYČENÍ PŘESNÉ POLOHY SÍTÍ. K VYTYČENÍ POLOHY SÍTÍ JE NUTNO KONTAKTOVAT PRACOVNÍKA, KTERÝ JE VE VYJÁDRĚNÍ UVEDEN A NA ZÁKLADĚ OBJEDNÁVKY NA MÍSTĚ SÍTÍ VYTYČÍ. PŘI PROVÁDĚNÍ ZEMNÍCH PRACÍ MUSÍ DODAVATEL POSTUPOVAT DLE ČSN 73 6133.

PŘED ZAHÁJENÍM VÝKOPOVÝCH PRACÍ MIMO ZPEVNĚNÉ PLOCHY BUDE SEJMUTA ORNICE V TL. 20 cm.

V PŘÍPADĚ ZJIŠTĚNÍ NEVHODNÉHO PODLOŽÍ BUDE TATO SITUACE KONZULTOVÁNA S TDI A INVESTOREM.

PODÉLNÁ DRENÁŽ KOMUNIKACE BUDE SVEDENA DO PŘÍLEHLÉ KANALIZACE, ULIČNÍ VPUSTI NEBO VSAKOVACÍHO OBJEKTU. MIN. SPÁD DRENÁŽE BUDE 1,0% DLE PODÉLNÉHO SPÁDU KOMUNIKACE.

VÝKOP PRO DRÉNY A VSAHOVACÍ OBJ. BUDE VYSTLÁN GEOTEXILIÍ.

STÁVAJÍCÍ INŽENÝRSKÉ SÍTĚ

- EON - KABELY EL. SILOVÝ PODZEMNÍ
- CETIN - KABELY SDĚLOVACÍ
- EON - PLYN NTL

OBNOVENÉ A NOVÉ INŽENÝRSKÉ SÍTĚ

- OBNOVA - KANALIZACE JEDNOTNÁ
- OBNOVA - JEDNOTNÁ KANALIZAČNÍ PŘÍPOJKA
- OBNOVA - DEŠŤOVÁ PŘÍPOJKA
- DRENÁŽ, ODVODNĚNÍ OPĚRNÉ ZDI
- UV1 - ULIČNÍ VPUST A POTRUBÍ PŘÍPOJKY

SOUŘADNICOVÝ SYSTÉM : S-JTSK
B.p.v.

ZODPOVĚDNÝ PROJEKTANT	Bc. Miroslav Vávra			
VYPRACOVAL	Bc. Miroslav Vávra			
KONTRLOVAL				
KRAJ: JIHOČESKÝ	MÚ: KAPLICE	OÚ: D. DVOŘIŠTĚ		
INVESTOR	OBEC D. DVOŘIŠTĚ STAROSTA: IVAN KŮTA			
NÁZEV OBJEKTU SO 101 - OBNOVA KOMUNIKACE D.DVOŘIŠTĚ (č.p.157-40)			DATUM	12/2021
			FORMÁT	2 A4
			MĚŘITKO	1: 500
			ÚČEL	
NÁZEV VÝKRESU SITUACE - SO102			ČÍS. SOUPRAVY	ČÍS. VÝKRESU 3