


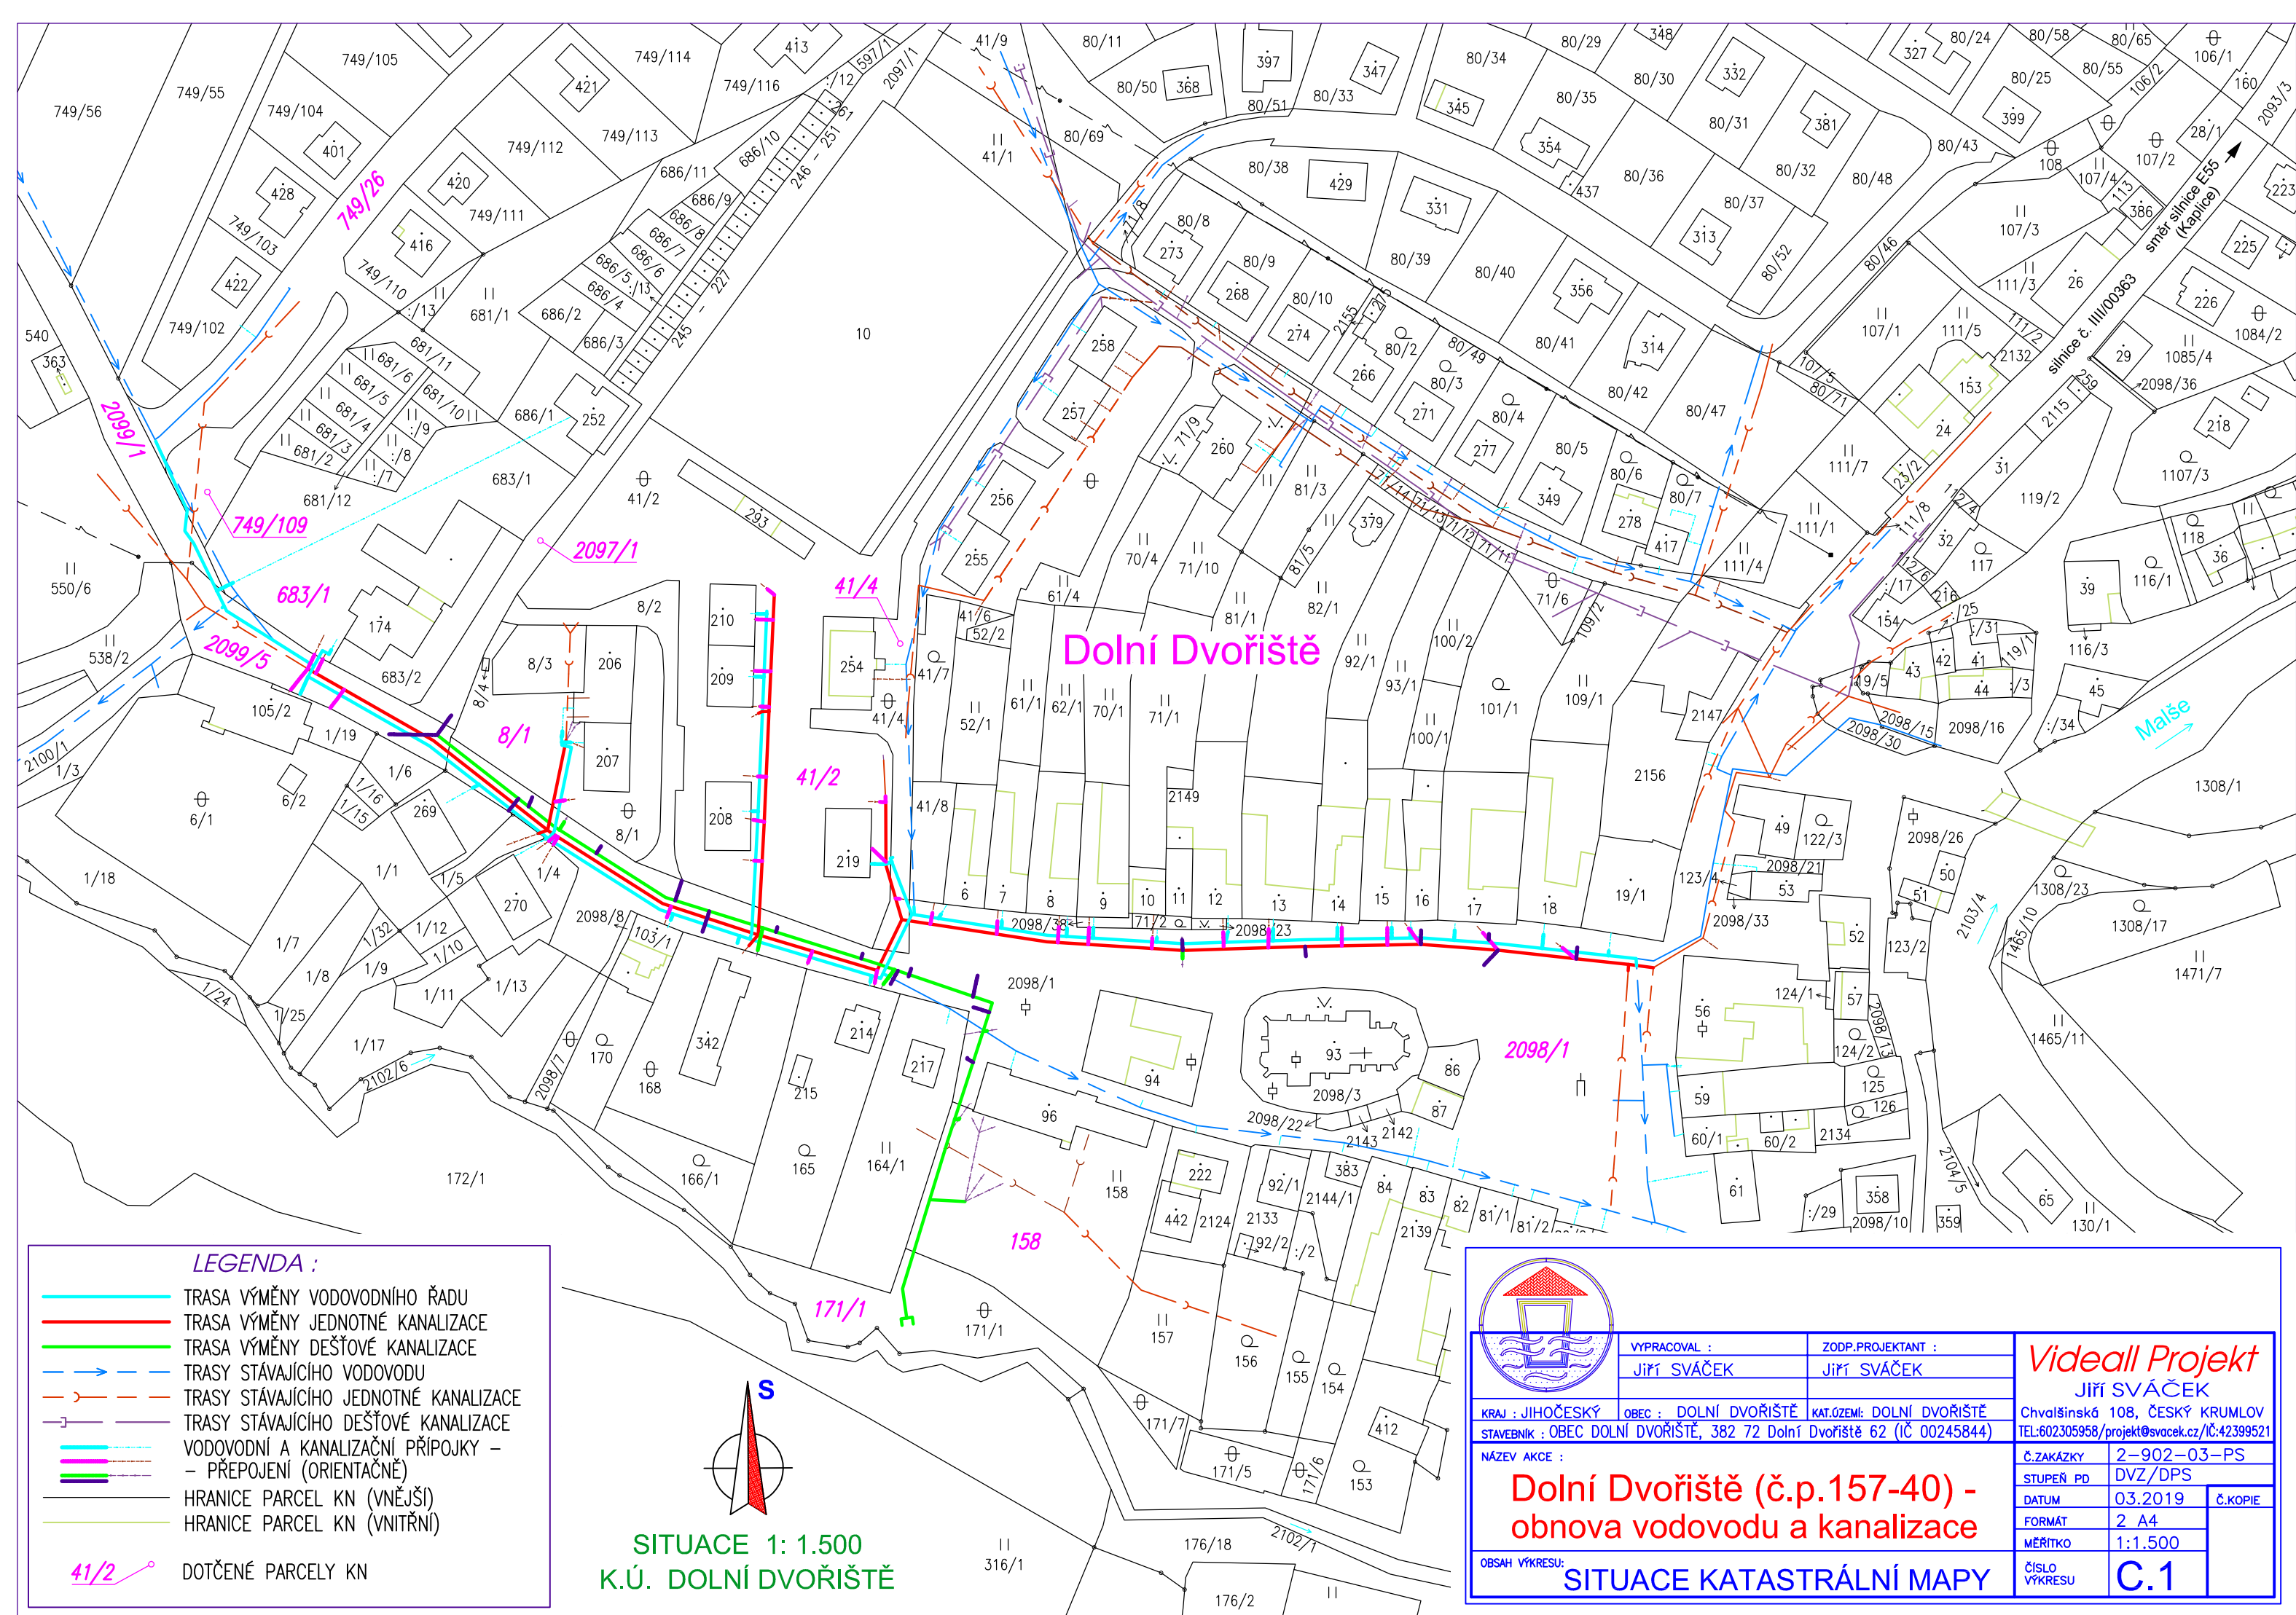


### LEGENDA :

- TRASA VÝMĚNY VODOVODNÍHO ŘÁDU
- TRASA VÝMĚNY JEDNOTNÉ KANALIZACE
- TRASA VÝMĚNY DEŠŤOVÉ KANALIZACE
- TRASY STÁVAJÍCÍHO VODOVODU
- TRASY STÁVAJÍCÍHO JEDNOTNÉ KANALIZACE
- TRASY STÁVAJÍCÍHO DEŠŤOVÉ KANALIZACE
- VODOVODNÍ A KANALIZAČNÍ PŘÍPOJKY –  
– PŘEPOJENÍ (ORIENTAČNĚ)
- HRANICE PARCEL KN (VNĚJŠÍ)
- HRANICE PARCEL KN (VNITŘNÍ)

41/2 DOTČENÉ PARCELY KN

SITUACE 1: 1.500  
K.Ú. DOLNÍ DVOŘIŠTĚ

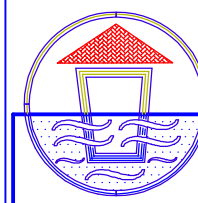

VYPRACOVAL :  
JIŘÍ SVÁČEK

ZOD.PROJEKTANT :  
JIŘÍ SVÁČEK

KRAJ : JIHOČESKÝ OBEC : DOLNÍ DVOŘIŠTĚ KAT.OZEMI: DOLNÍ DVOŘIŠTĚ  
STAVEBNÍK : OBEC DOLNÍ DVOŘIŠTĚ, 382 72 Dolní Dvořiště 62 (IČ 00245844)

NÁZEV AKCE :

**Dolní Dvořiště (č.p.157-40) -  
obnova vodovodu a kanalizace**

OBSAH VÝKRESU:

**SITUACE KATASTRÁLNÍ MAPY**

**Videall Projekt**  
JIŘÍ SVÁČEK

Chvalšinská 108, ČESKÝ KRUMLOV  
TEL:602305958/projekt@svacek.cz/Č:42399521

|               |             |         |
|---------------|-------------|---------|
| Č.ZAKÁZKY     | 2-902-03-PS |         |
| STUPEŇ PD     | DVZ/DPS     |         |
| DATUM         | 03.2019     | Č.KOPIE |
| FORMÁT        | 2 A4        |         |
| MĚŘITKO       | 1:1.500     |         |
| ČÍSLO VÝKRESU | <b>C.1</b>  |         |