


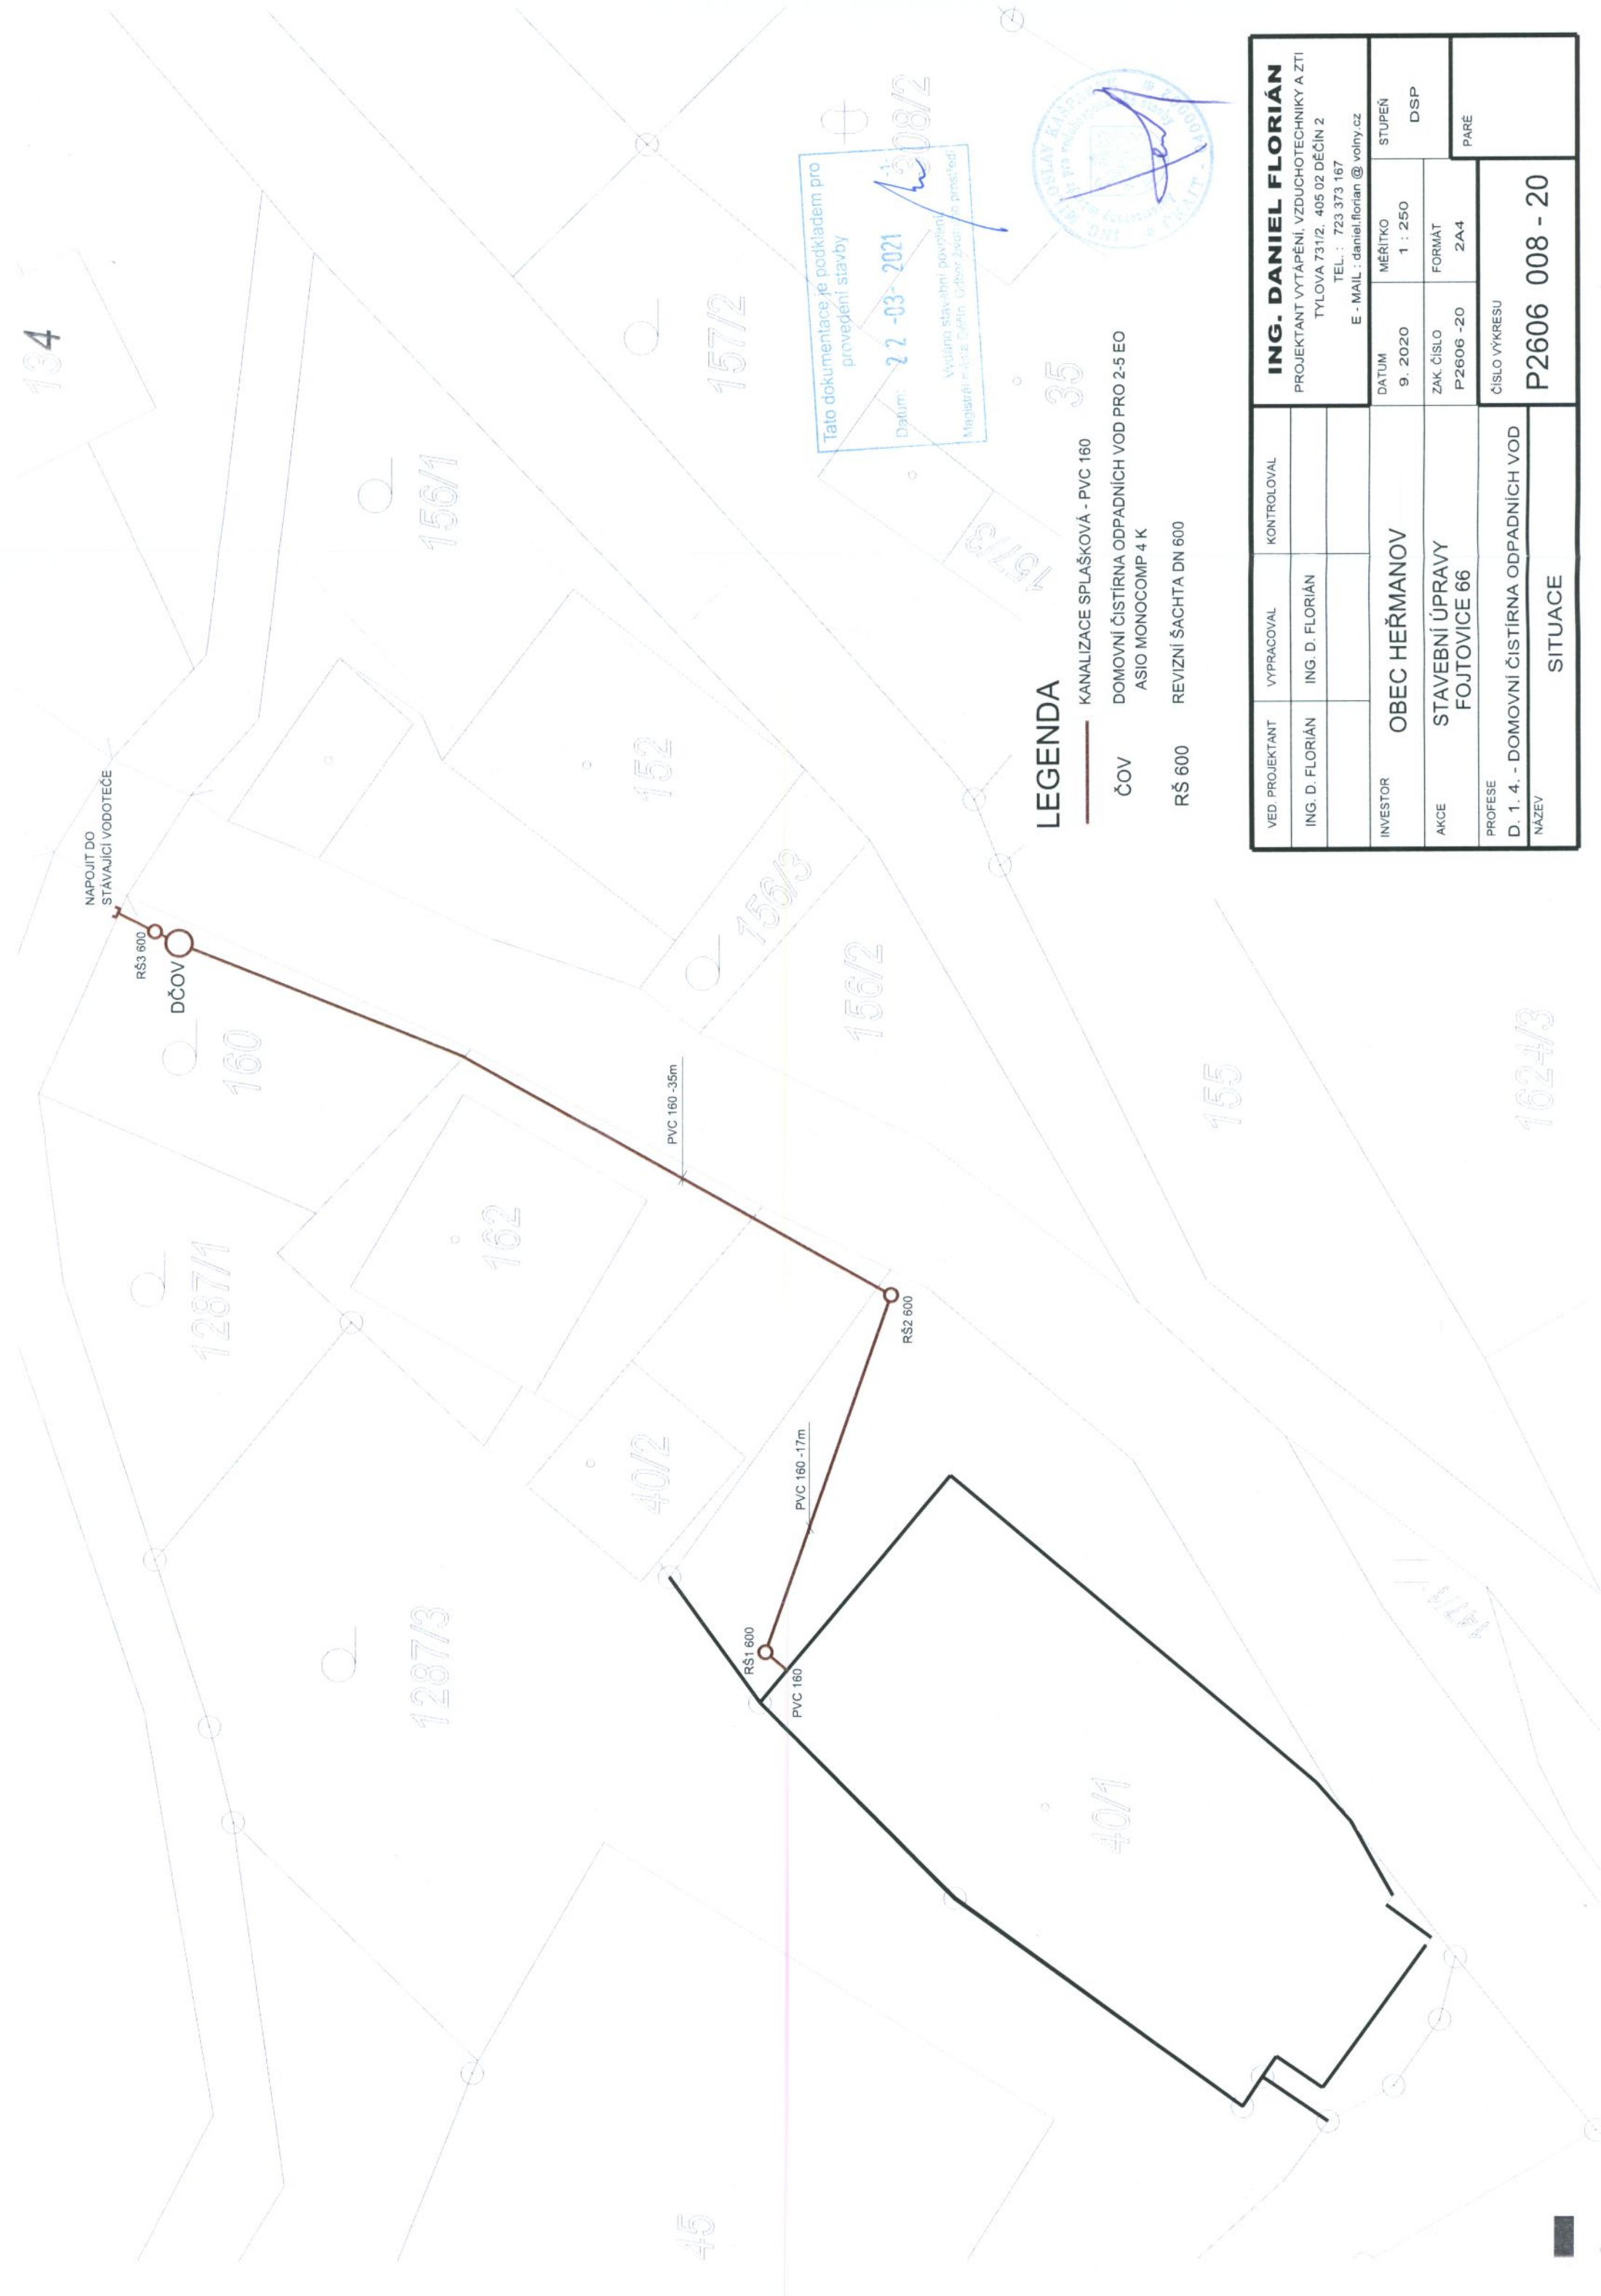

LEGENDA

- KANALIZACE SPLAŠKOVÁ - PVC 160
- - - ČOV
- RŠ 600
- REVIZNÍ ŠACHTA DN 600

VED. PROJEKTANT	VYPRACOVAL	KONTROLOVAL	ING. DANIEL FLORIÁN			
ING. D. FLORIÁN	ING. D. FLORIÁN		PROJEKTANT VYTÁPĚNÍ, VZDUCHOTECHNIKY A ZTI			
			TYLOVA 731/2, 405 02 DĚČÍN 2			
			TEL.: 723 373 167			
			E - MAIL: daniel.florian @ volny.cz			
INVESTOR	OBEC HEŘMANOV		DATUM	MĚŘÍTKO	STUPEŇ	
			9. 2020	1 : 250	DSP	
AKCE	STAVEBNÍ ÚPRAVY		ZAK. ČÍSLO	FORMÁT		
	FOJTovice 66		P2606 -20	2A4		
PROFESE	D. 1. 4. - DOMOVNÍ ČISTÍRNA ODPADNÍCH VOD		ČÍSLO VÝKRESU		PARÉ	
NÁZEV	SITUACE		P2606 008 - 20			