


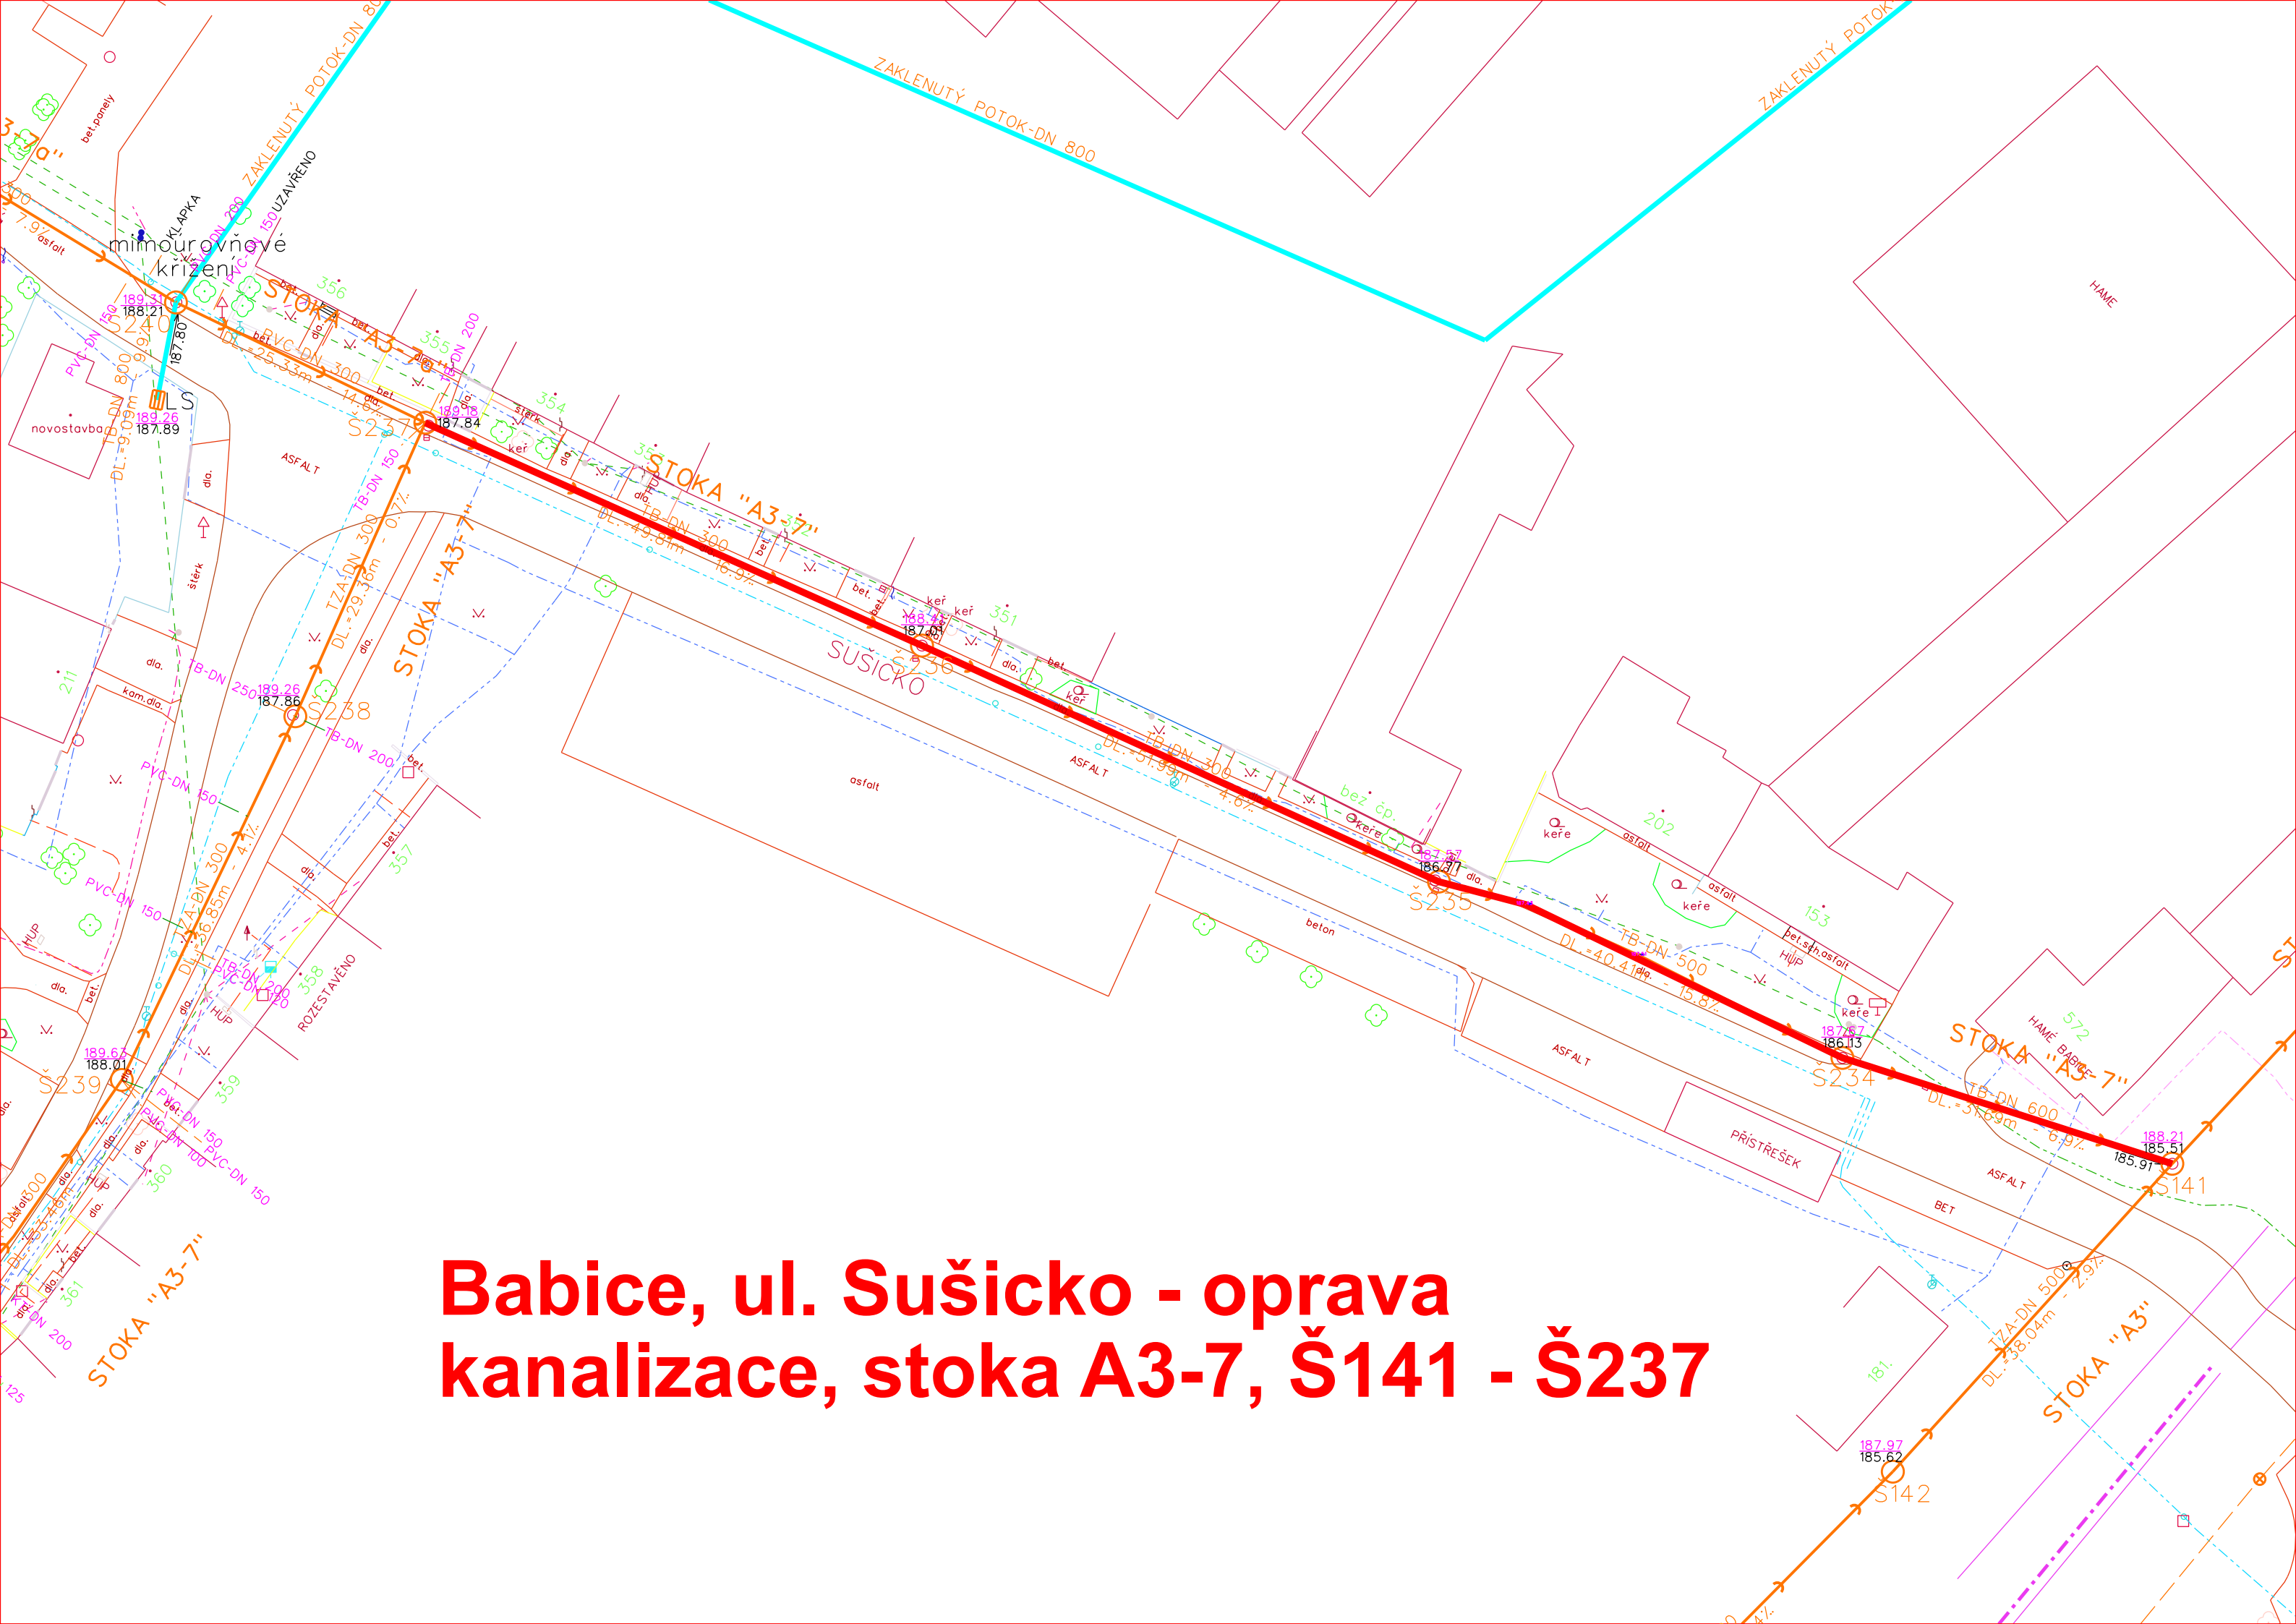

Babice, ul. Sušicko - oprava kanalizace, stoka A3-7, Š141 - Š237