


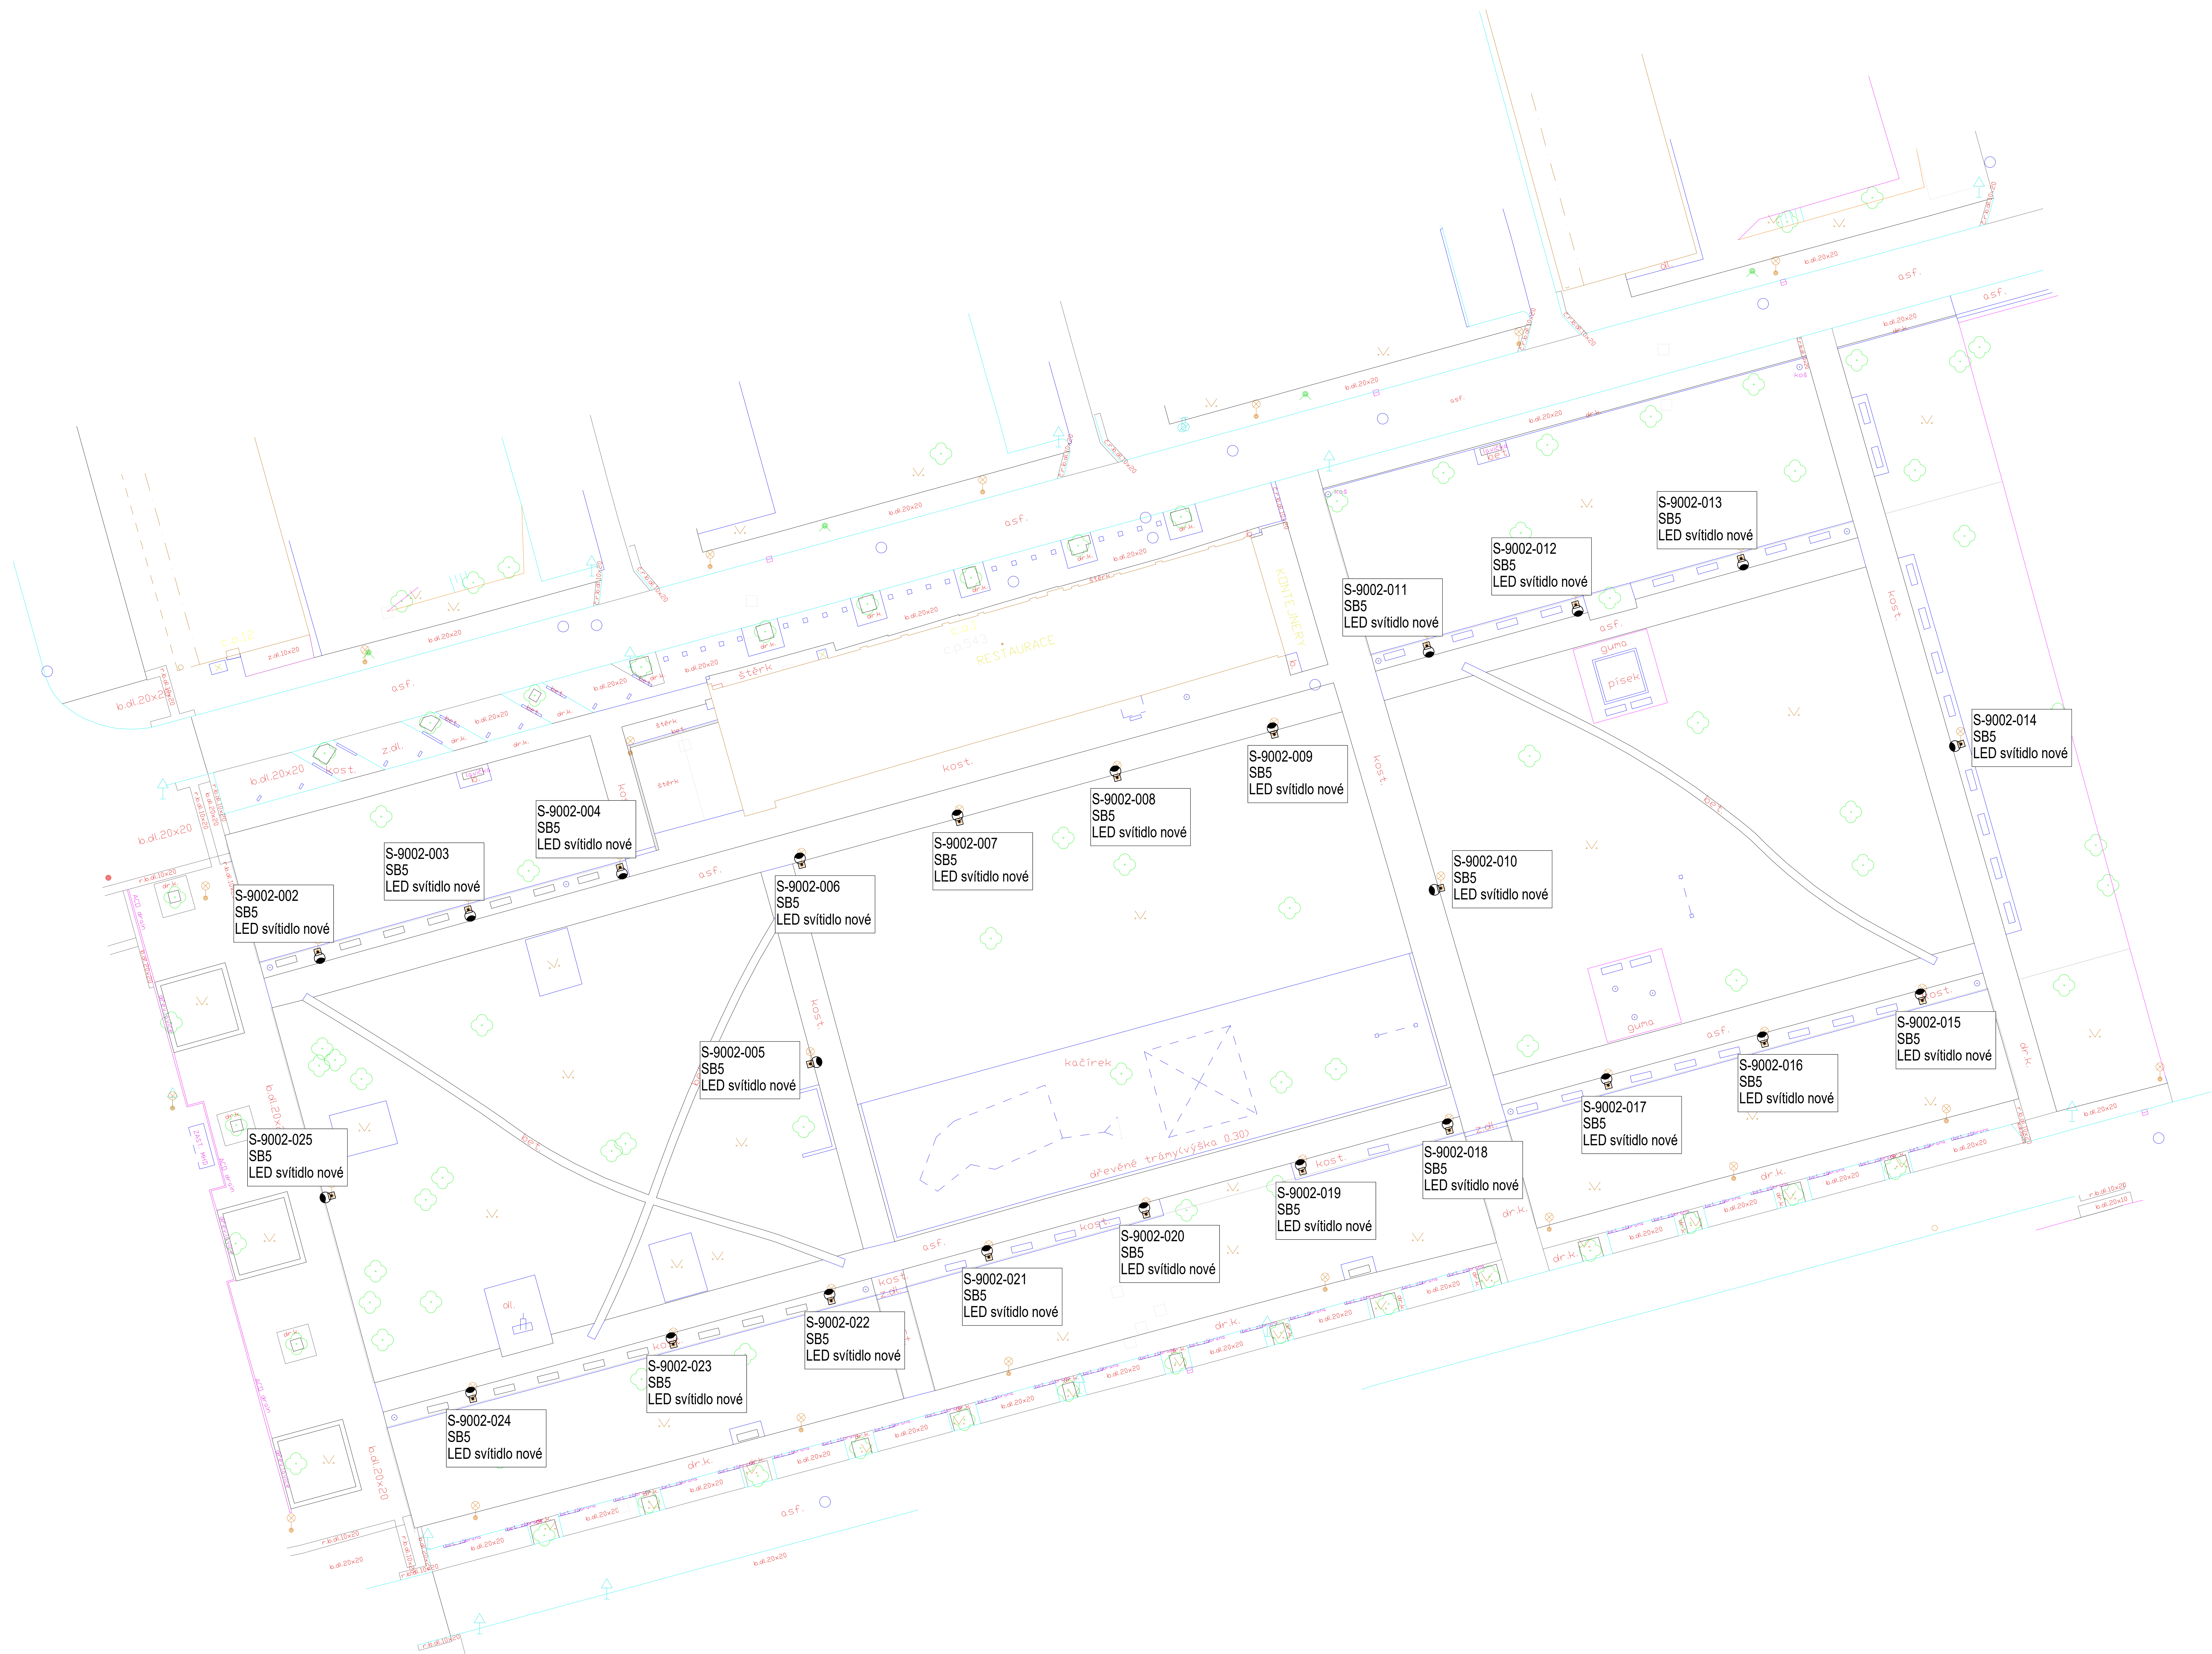

S-9002-002
SB5
LED svítidlo nové

S-9002-003
SB5
LED svítidlo nové

S-9002-004
SB5
LED svítidlo nové

S-9002-006
SB5
LED svítidlo nové

S-9002-007
SB5
LED svítidlo nové

S-9002-008
SB5
LED svítidlo nové

S-9002-009
SB5
LED svítidlo nové

S-9002-011
SB5
LED svítidlo nové

S-9002-012
SB5
LED svítidlo nové

S-9002-013
SB5
LED svítidlo nové

S-9002-014
SB5
LED svítidlo nové

S-9002-015
SB5
LED svítidlo nové

S-9002-016
SB5
LED svítidlo nové

S-9002-017
SB5
LED svítidlo nové

S-9002-018
SB5
LED svítidlo nové

S-9002-019
SB5
LED svítidlo nové

S-9002-020
SB5
LED svítidlo nové

S-9002-021
SB5
LED svítidlo nové

S-9002-022
SB5
LED svítidlo nové

S-9002-023
SB5
LED svítidlo nové

S-9002-024
SB5
LED svítidlo nové