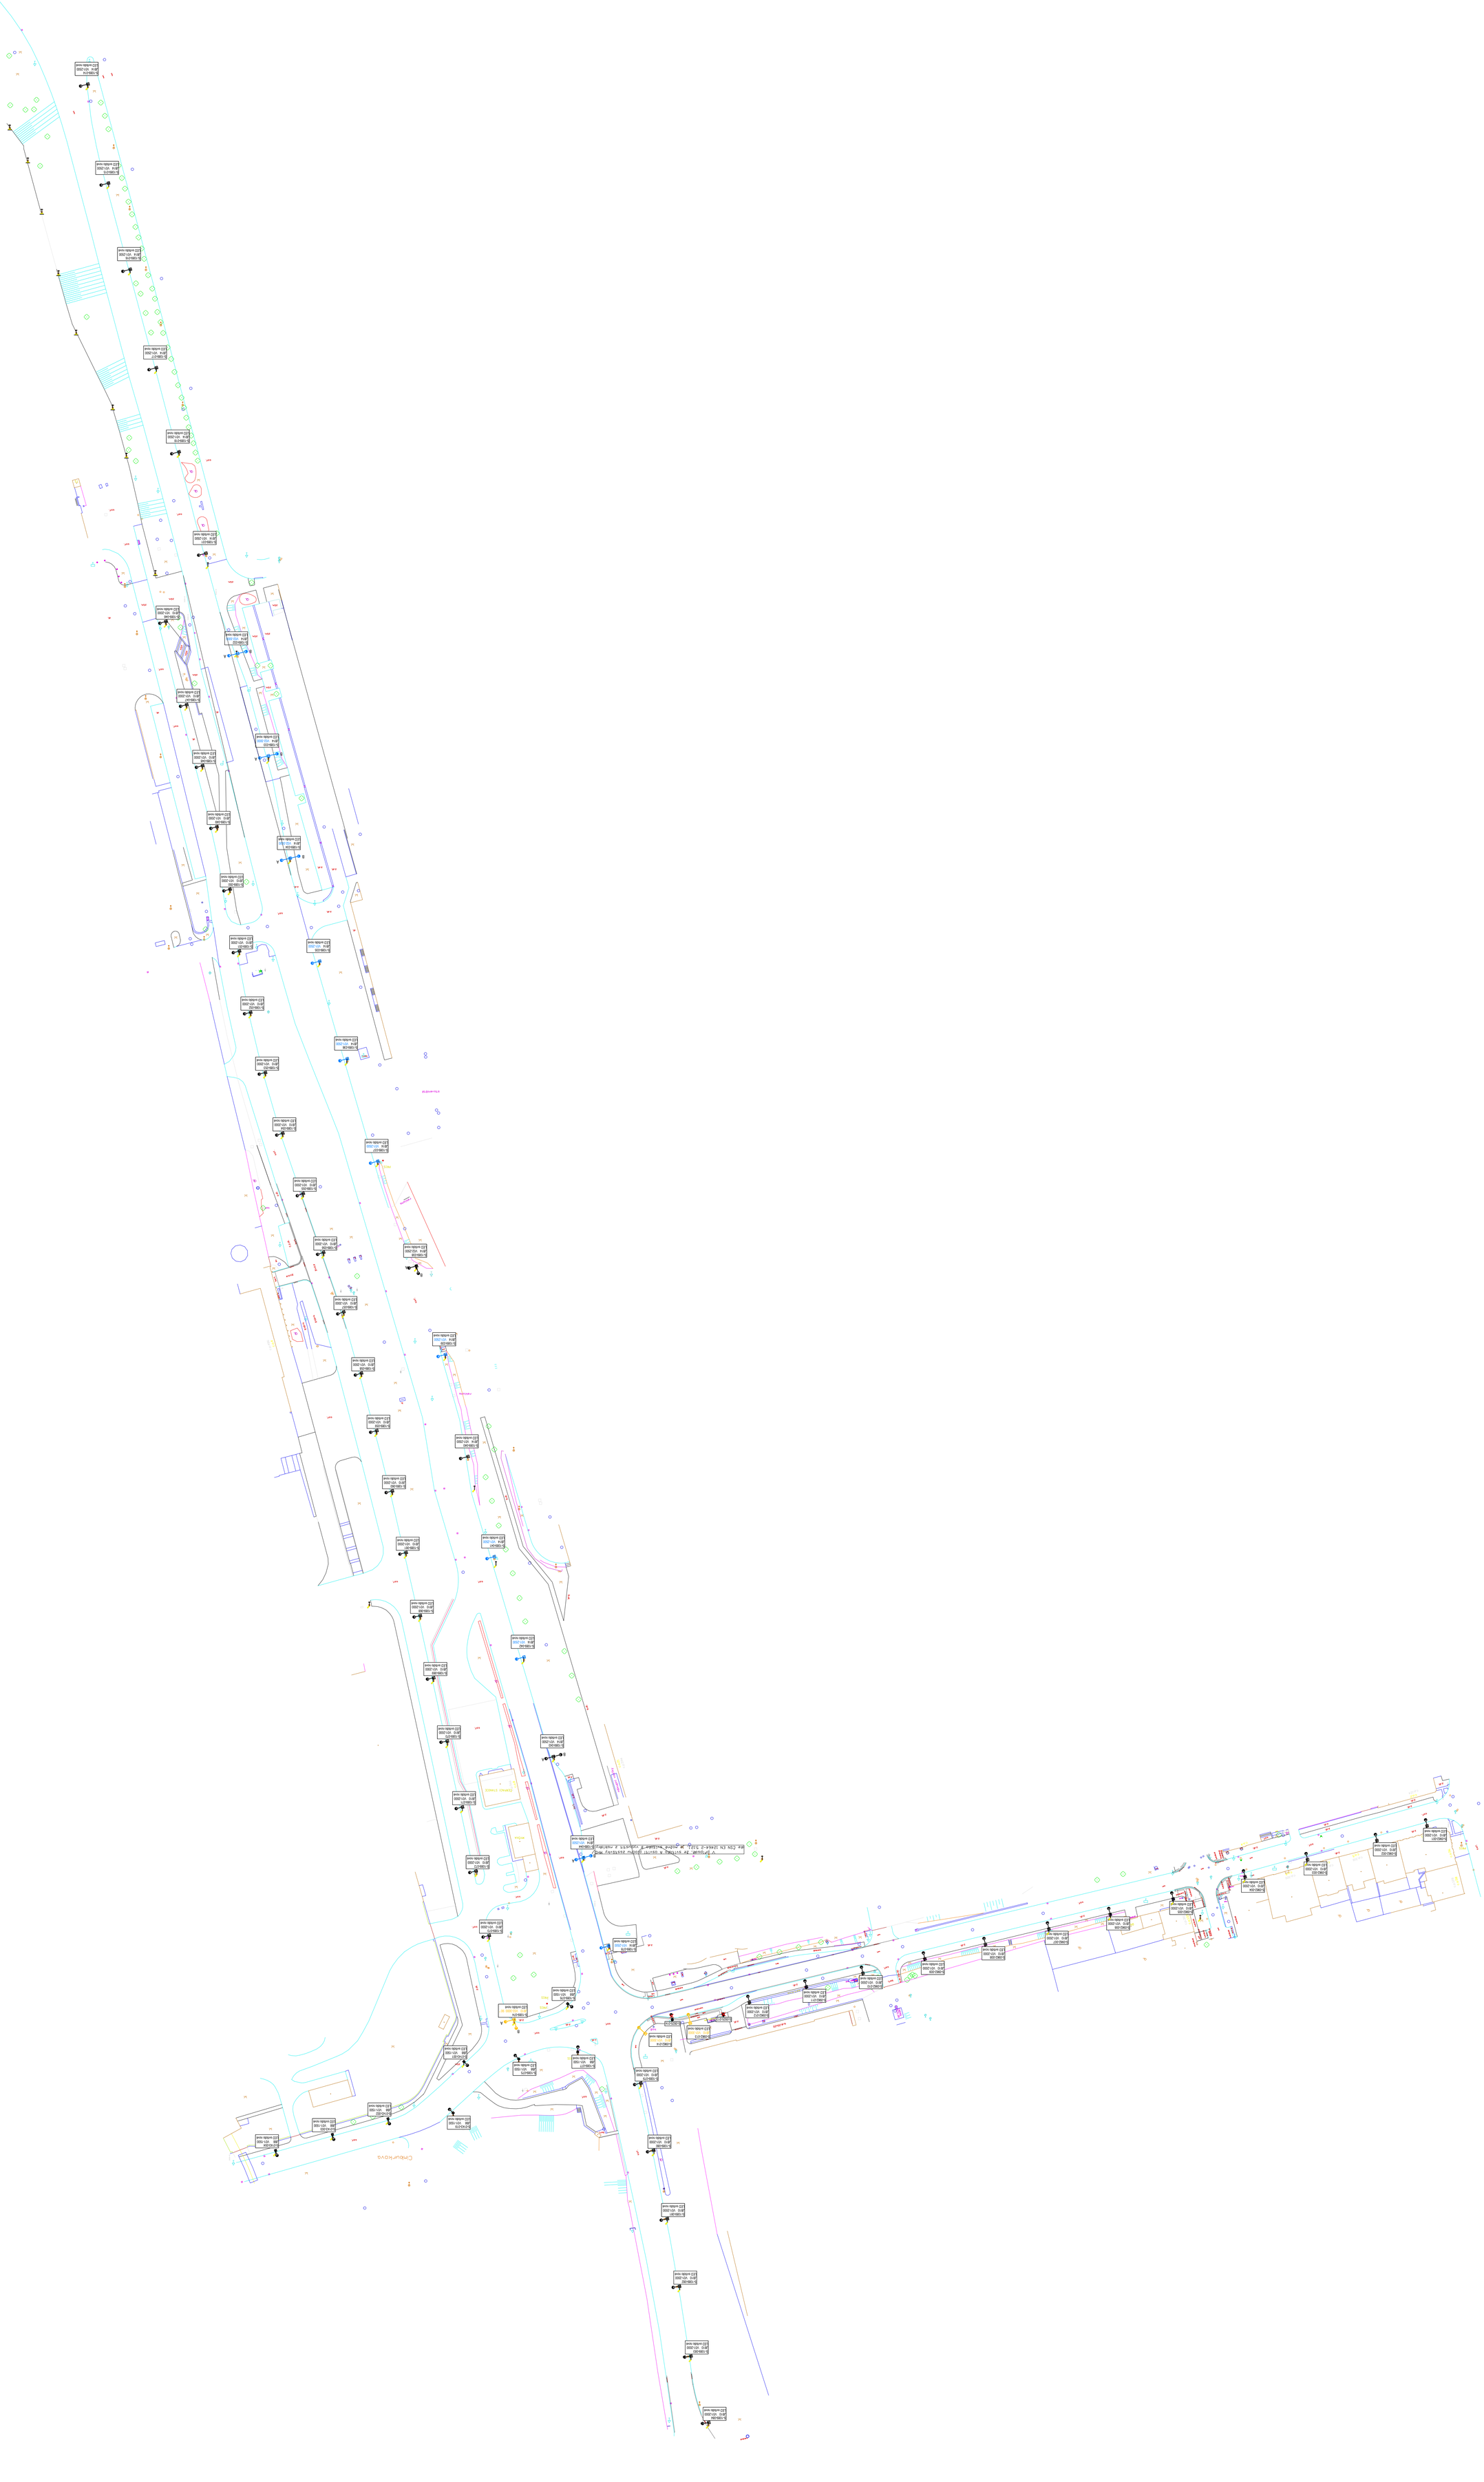

Cimburkova
S-0962-001 JB10 V01-2000 LED svítidlo nové
S-0962-002 JB10 V01-2000 LED svítidlo nové
S-0962-003 JB10 V01-2000 LED svítidlo nové
S-0962-004 JB10 V01-2000 LED svítidlo nové
S-0962-005 JB10 V01-2000 LED svítidlo nové
S-0962-006 JB10 V01-2000 LED svítidlo nové
S-0962-007 JB10 V01-2000 LED svítidlo nové
S-0962-008 JB10 V01-2000 LED svítidlo nové
S-0962-009 JB10 V01-2000 LED svítidlo nové
S-0962-010 JB10 V01-2000 LED svítidlo nové
S-0962-011 JB10 V01-2000 LED svítidlo nové
S-0962-012 JB10 V01-2000 LED svítidlo nové
S-0962-013 JB10 V01-2000 LED svítidlo nové
S-0962-014 JB10 V01-2000 LED svítidlo nové
S-0925-013
S-0925-014
S-1089-084 JB10 V01-2000 LED svítidlo nové
S-1089-083 JB10 V01-2000 LED svítidlo nové
S-1089-082 JB10 V01-2000 LED svítidlo nové
S-1089-081 JB10 V01-2000 LED svítidlo nové
S-1089-080 JB10 V01-2000 LED svítidlo nové
S-1089-079 JB10 V01-2000 LED svítidlo nové
S-1089-077 JB8 V01-1500 LED svítidlo nové
S-1089-075 JB8 V01-1500 LED svítidlo nové
S-0143-019 JB8 V01-1500 LED svítidlo nové
S-0143-001 JB8 V01-1500 LED svítidlo nové
S-0143-002 JB8 V01-1500 LED svítidlo nové
S-0143-003 JB8 V01-1500 LED svítidlo nové
S-0143-004 JB8 V01-1500 LED svítidlo nové
S-1089-076 JB8 V01-1500 LED svítidlo nové
S-1089-074 JB10 V02-3000 90° LED svítidlo nové
S-1089-078 JB14 V01-2500 LED svítidlo nové
S-1089-073 JB10 V01-2000 LED svítidlo nové
S-1089-072 JB10 V01-2000 LED svítidlo nové
S-1089-044 JB14 V01-2500 LED svítidlo nové
MYČKA
ČERPACÍ STANICE
S-1089-071 JB10 V01-2000 LED svítidlo nové
S-1089-043 JB14 V01-2500 LED svítidlo nové
S-1089-070 JB10 V01-2000 LED svítidlo nové
S-1089-069 JB10 V01-2000 LED svítidlo nové
S-1089-042 JB14 V01-2500 LED svítidlo nové
S-1089-068 JB10 V01-2000 LED svítidlo nové
S-1089-041 JB14 V01-2500 LED svítidlo nové
S-1089-061 JB10 V01-2000 LED svítidlo nové
S-1089-060 JB10 V01-2000 LED svítidlo nové
S-1089-040 JB14 V01-2500 LED svítidlo nové
S-1089-059 JB10 V01-2000 LED svítidlo nové
S-1089-058 JB10 V01-2000 LED svítidlo nové
S-1089-039 JB14 V01-2500 LED svítidlo nové
S-1089-057 JB10 V01-2000 LED svítidlo nové
S-1089-038 JB14 V02-2500 LED svítidlo nové
S-1089-056 JB10 V01-2000 LED svítidlo nové
S-1089-055 JB10 V01-2000 LED svítidlo nové
S-1089-037 JB14 V01-2500 LED svítidlo nové
S-1089-054 JB10 V01-2000 LED svítidlo nové
staveniště
S-1089-053 JB10 V01-2000 LED svítidlo nové
S-1089-036 JB14 V01-2500 LED svítidlo nové
S-1089-052 JB10 V01-2000 LED svítidlo nové
S-1089-035 JB14 V01-2500 LED svítidlo nové
S-1089-051 JB10 V01-2000 LED svítidlo nové
S-1089-050 JB10 V01-2000 LED svítidlo nové
S-1089-034 JB14 V02-3000 LED svítidlo nové
S-1089-049 JB10 V01-2000 LED svítidlo nové
S-1089-048 JB10 V01-2000 LED svítidlo nové
S-1089-033 JB14 V02-3000 LED svítidlo nové
S-1089-047 JB10 V01-2000 LED svítidlo nové
S-1089-032 JB14 V02-3000 LED svítidlo nové
S-1089-046 JB10 V01-2000 LED svítidlo nové
S-1089-031 JB14 V01-2500 LED svítidlo nové
S-1089-018 JB14 V01-2500 LED svítidlo nové
S-1089-017 JB14 V01-2500 LED svítidlo nové
S-1089-016 JB14 V01-2500 LED svítidlo nové
S-1089-015 JB14 V01-2500 LED svítidlo nové
S-1089-014 JB14 V01-2500 LED svítidlo nové
A
B

V případě, že svítidlo A osvítí plochu zastávky MHD dle ČSN EN 12464-2 5.12.1, je možné svítidlo B vypustit z nabídky.