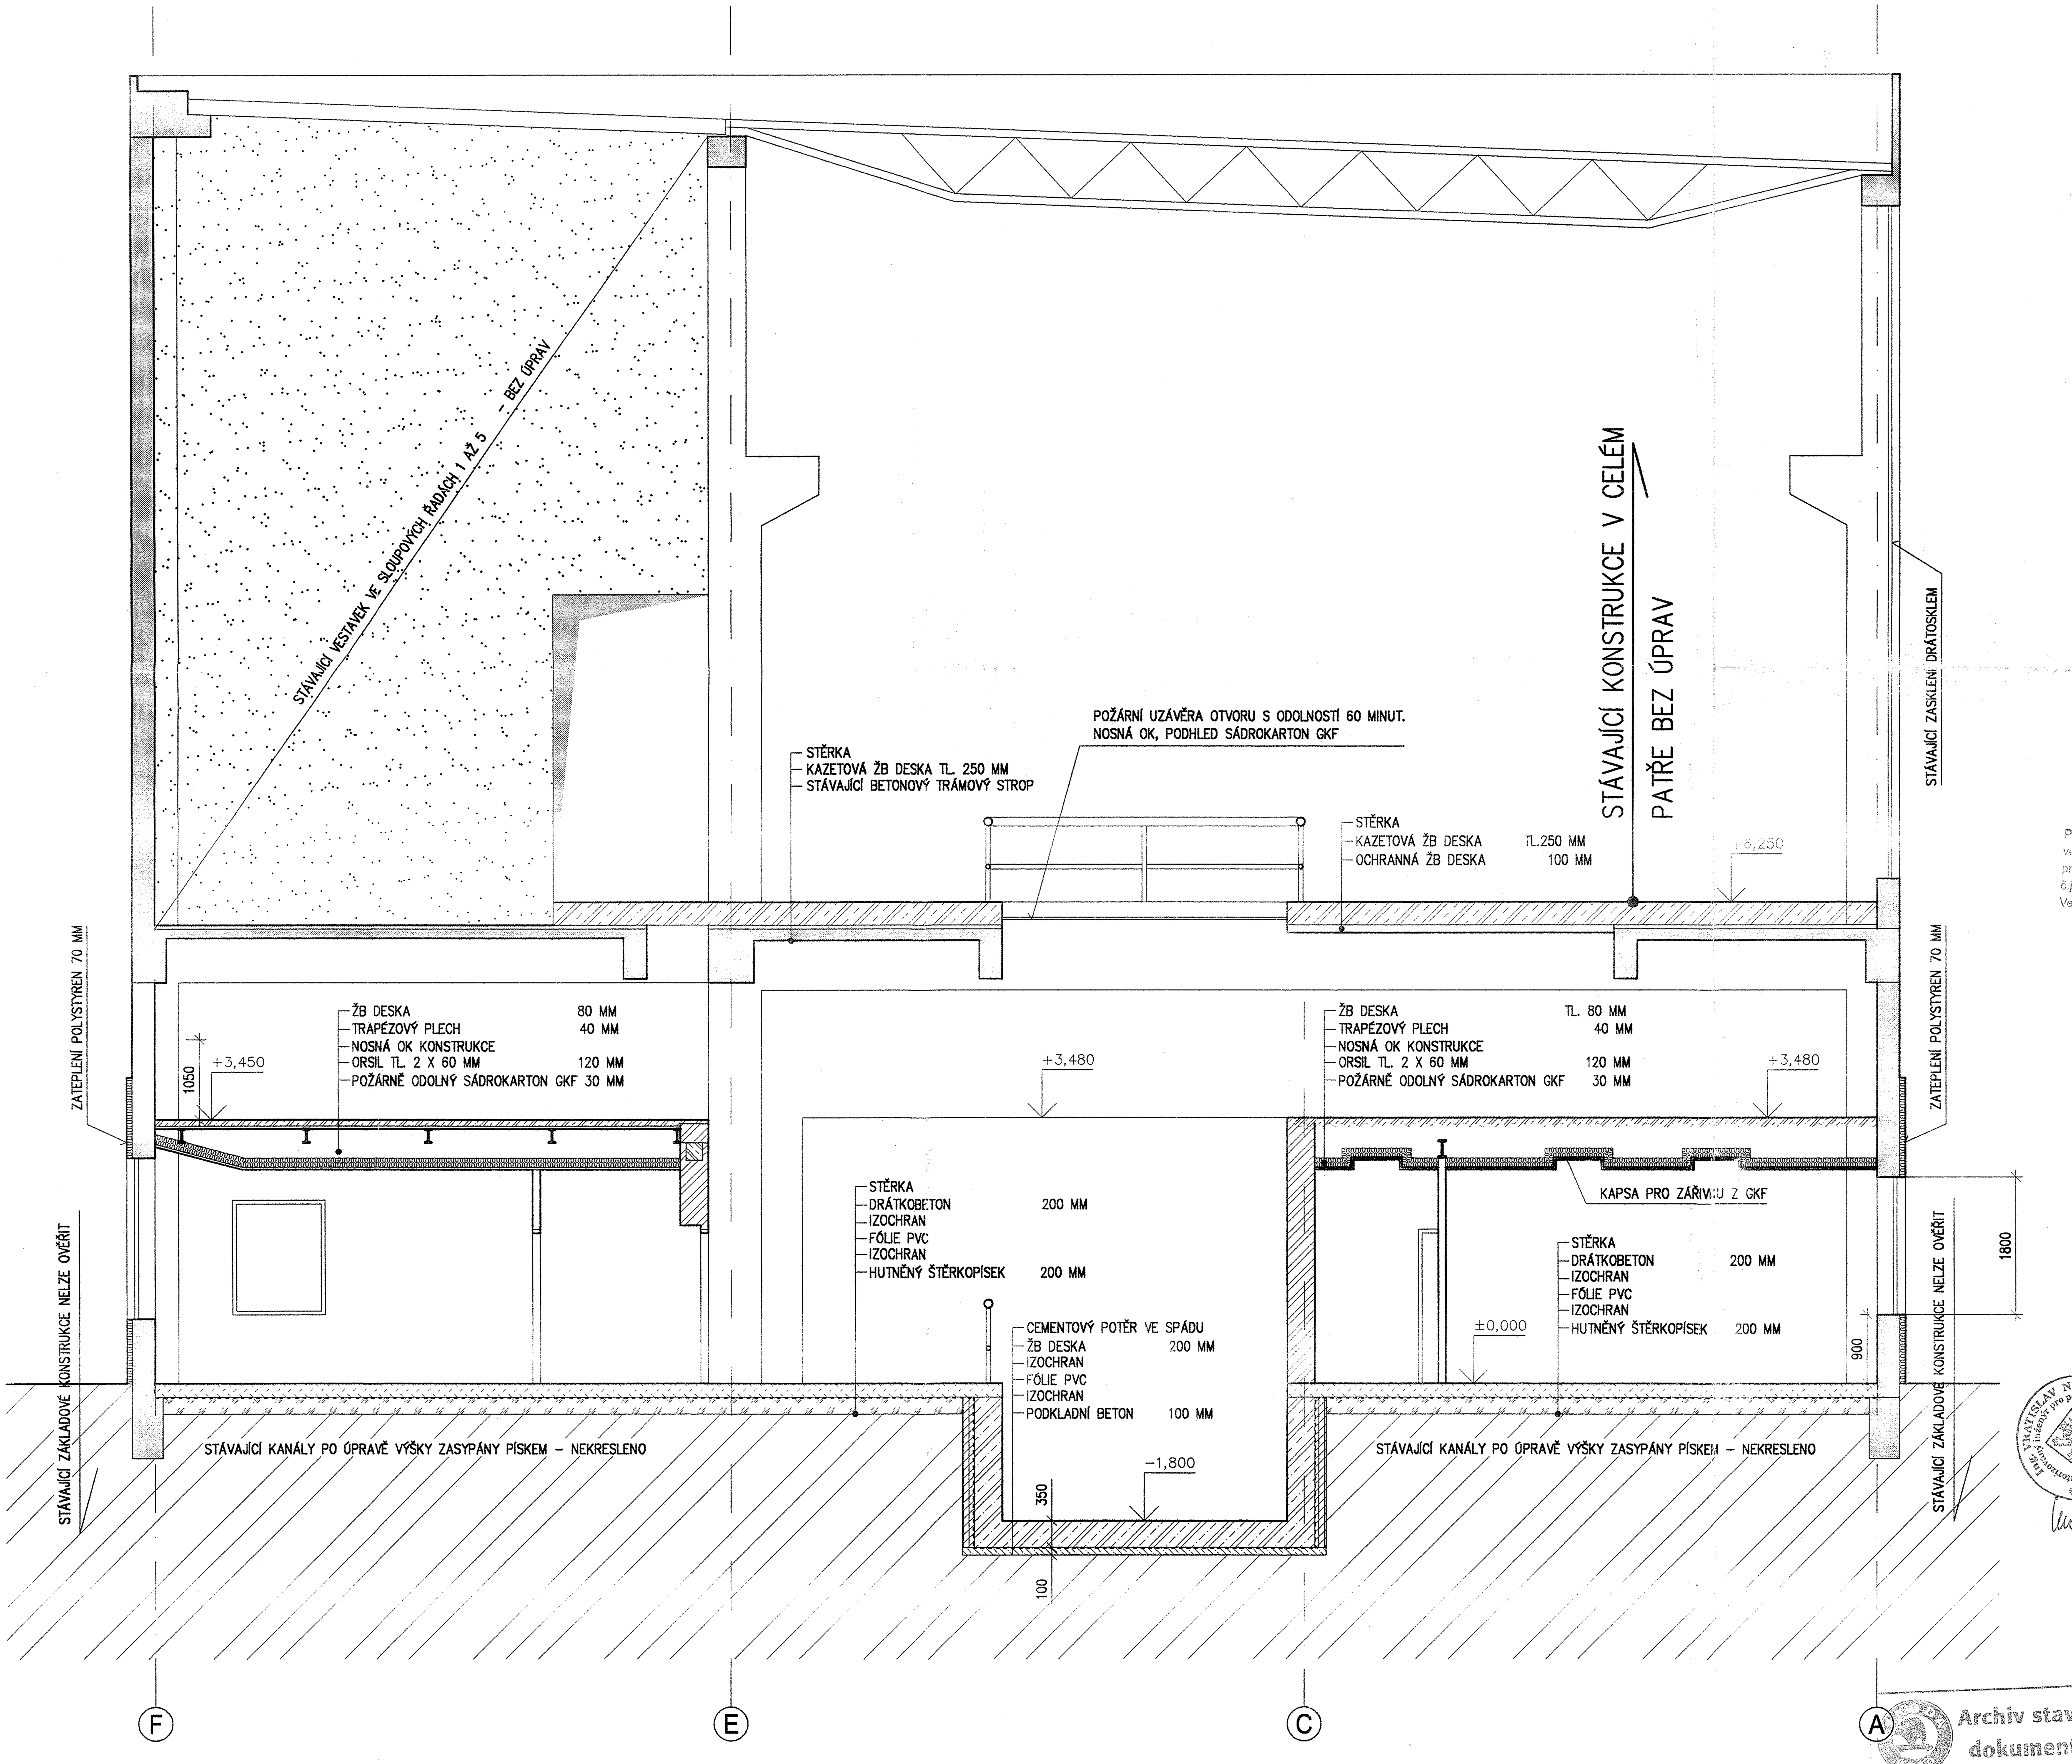

Projektová dokumentace byla ověřena ve stavebním řízení a je podkladem pro provedení stavby podle stavebního povolení č.j. 232 44/03 ze dne ... 2003
Vedoucí odboru

MAGISTRÁT MĚSTA
Mladá Boleslav
stavební odbor
293 49 Mladá Boleslav

Index	Změna / Revision	Datum / Date

Tento výkres je duševním vlastnictvím firmy Tebodin Czech Republic s.r.o.
This drawing is intellectual property of the company Tebodin Czech Republic s.r.o.
Veškerá data na magnetických či optických nosičích jsou platná pouze ve spojení s uvolněnou dokumentací.
All data of magnetic and optical disks are valid only together with approved dokumentation.

Projekt / Project: REKONSTRUKCE OBJ. E1

Zákazník / Client: ŠKODA AUTO a.s. – Mladá Boleslav

Zpracovatel / Concieved by: Tebodin Czech Republic,s.r.o.
Prvního pluku 20
186 59 Praha 8 – Karlín
TEBODIN Consultants & Engineers

Vypracoval / Elaborated by: ING. NÝVLT ML.	Kontroloval / Controlled by: ING. NÝVLT
Uvolnil / Approved by: ING. PEŠEK	Datum / Date: 10.2003
Technická zpráva / Report No.: 2-GH-02	Soubor .dwg / File .dwg: 3-SA-003
Skartační znak / Discard: S10	Počet A4 / Number A4: 8
Stupeň / Phase: F4	Měřítko / Scale: 1:50

Objekt / Building: E1

Část / Part:

'11-03-200

Název výkresu / Drawing Title: ŘEZ A – A

Archivní číslo / Drawing No.: 5035-000-4 | 3-SA-003 | Kopie Copy 2

Archiv stavební dokumentace