


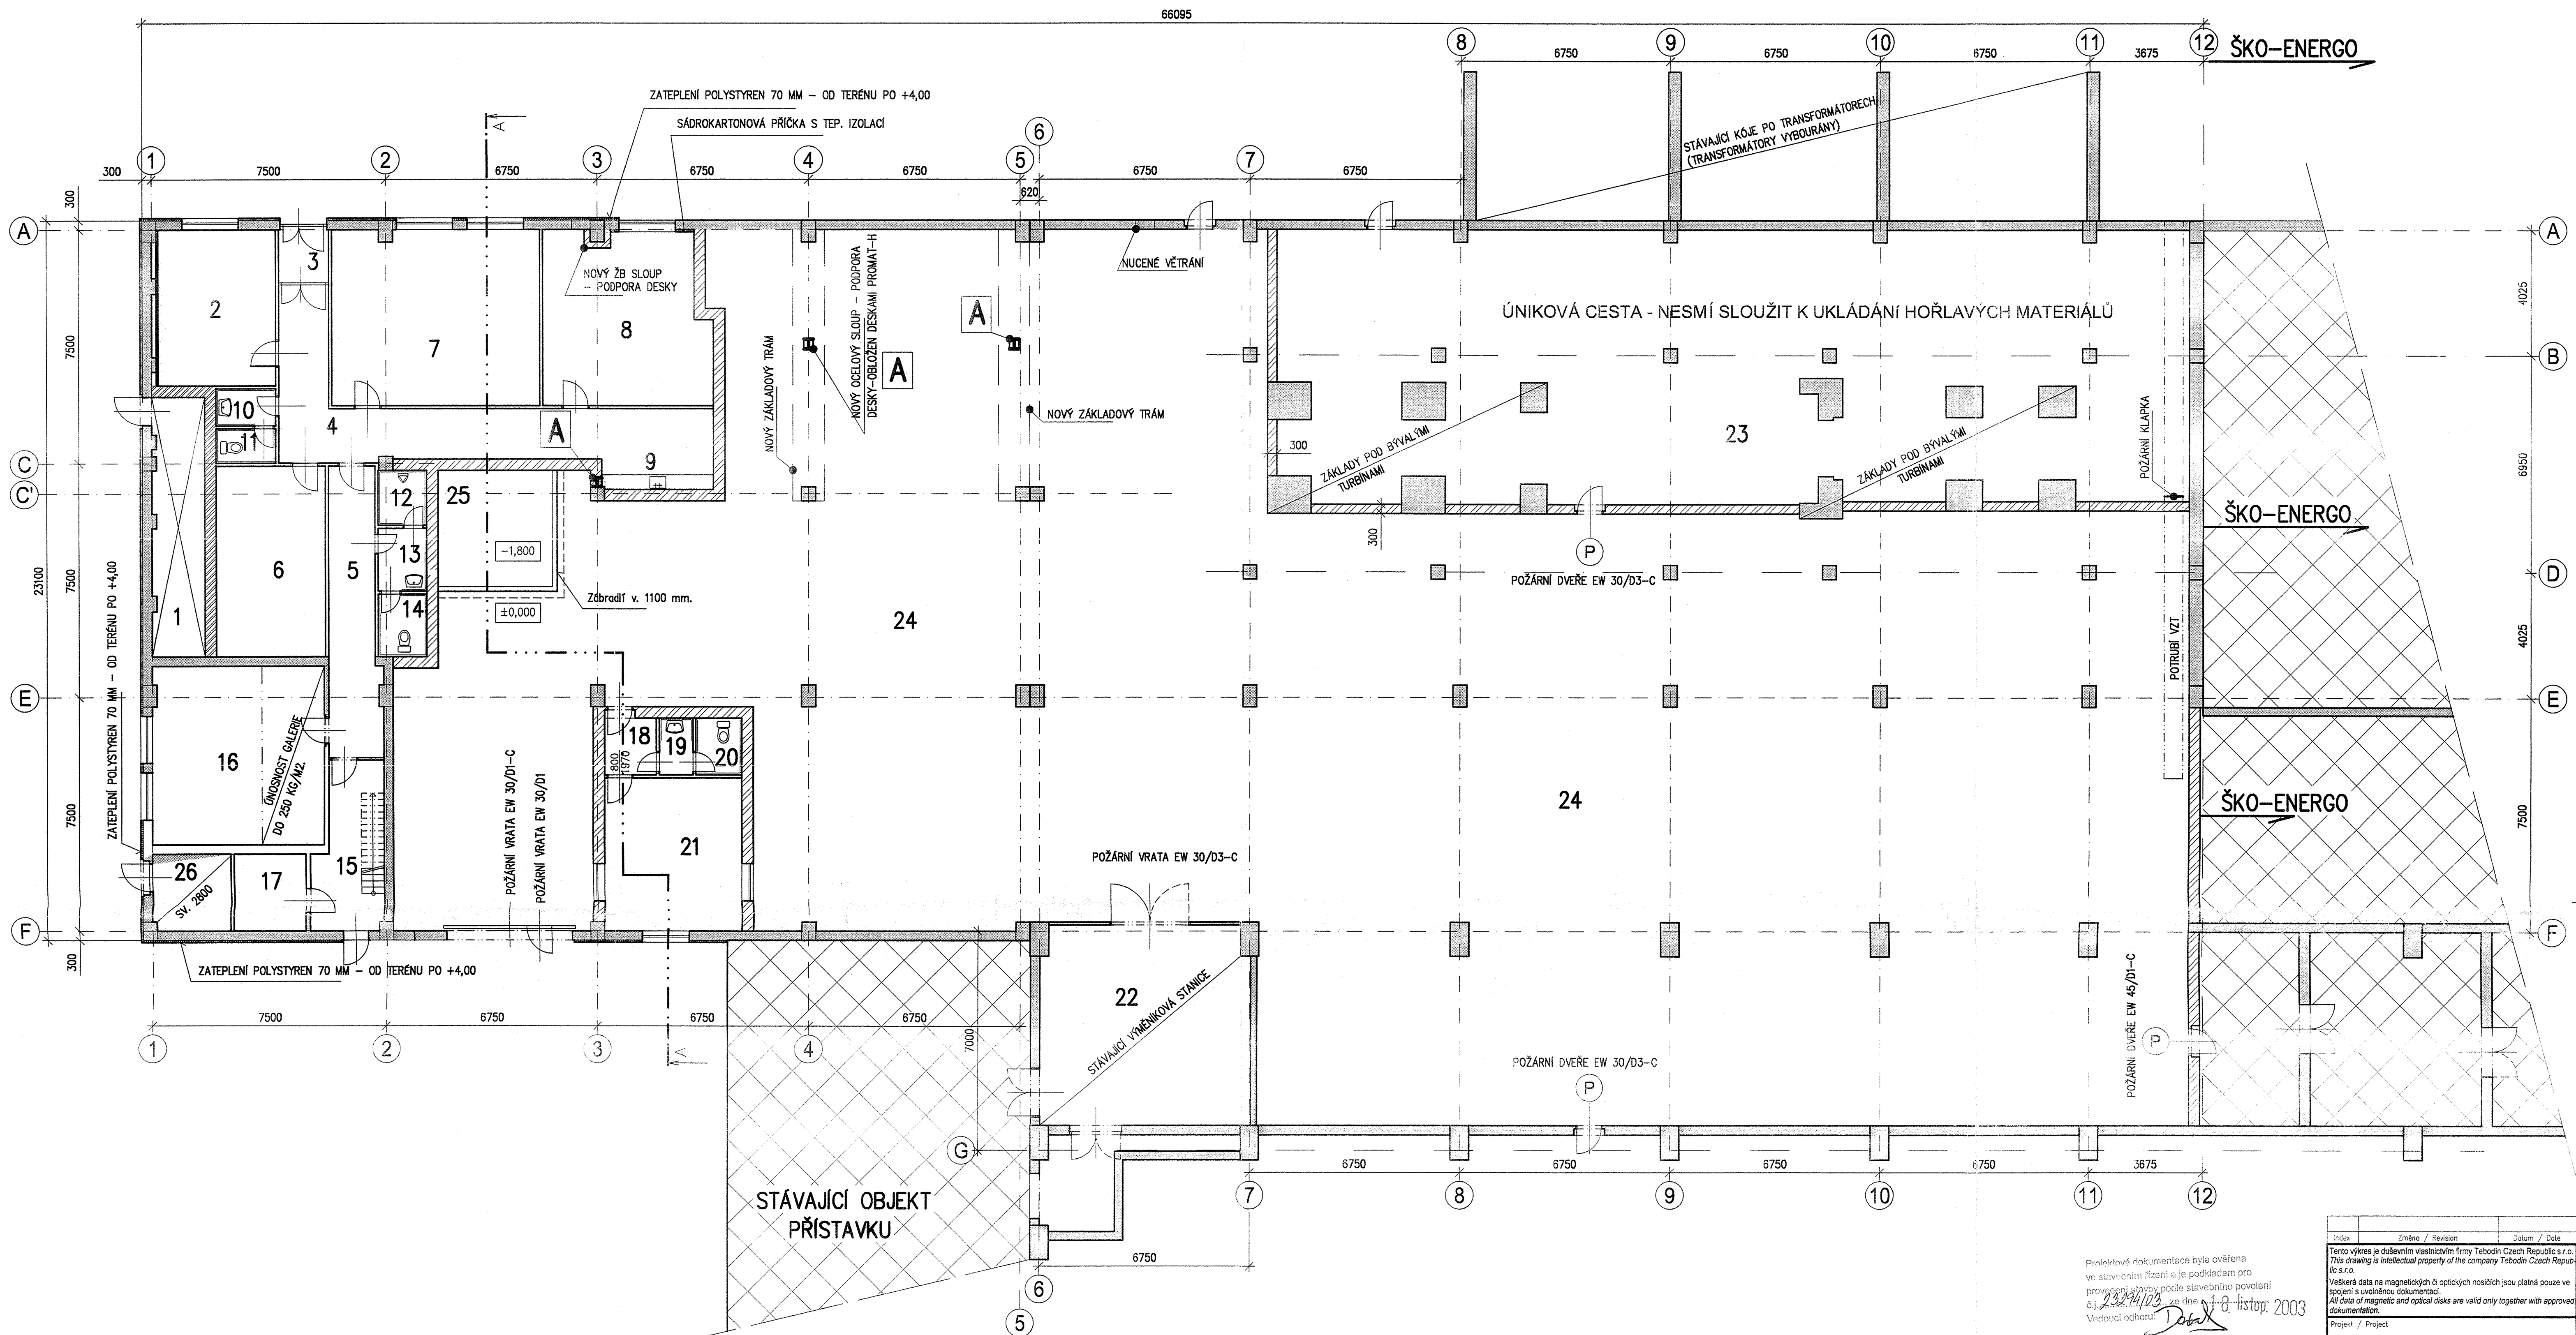

Tabulka místností

Čís.	Jméno	Plocha	Stěny	Strop	Poznámka
1	PROSTOR ŠKO – ENERGO	14.00m ²	BEZ ÚPRAV-NOVÉ STĚNY 2x PAČOK	BEZ ÚPRAV	
2	KANCELÁŘ	18.94m ²	MALBA	ZÁVĚSNÝ PODHLED	KERAMICKÝ SOKL v. 100 MM
3	ZÁDVEŘÍ	2.87m ²	MALBA	ZÁVĚSNÝ PODHLED	KERAMICKÝ SOKL v. 100 MM
4	CHODBA	29.21m ²	MALBA	ZÁVĚSNÝ PODHLED	KERAMICKÝ SOKL v. 100 MM
5	CHODBA	14.72m ²	MALBA	ZÁVĚSNÝ PODHLED	KERAMICKÝ SOKL v. 100 MM
6	ZASEDACÍ MÍSTNOST	21.40m ²	MALBA	ZÁVĚSNÝ PODHLED	KERAMICKÝ SOKL v. 100 MM
7	KANCELÁŘ	37.31m ²	MALBA	ZÁVĚSNÝ PODHLED	KERAMICKÝ SOKL v. 100 MM
8	KANCELÁŘ	28.68m ²	MALBA	ZÁVĚSNÝ PODHLED	KERAMICKÝ SOKL v. 100 MM
9	KUCHYNSKÝ KOUT	3.89m ²	MALBA	ZÁVĚSNÝ PODHLED	KERAMICKÝ SOKL v. 100 MM
10	PŘEDSÍNKÁ – WC ŽENY	2.25m ²	OBKLAD v. 2000 MM	ZÁVĚSNÝ PODHLED	KERAMICKÝ SOKL v. 100 MM
11	WC – ŽENY	2.10m ²	OBKLAD v. 2000 MM	ZÁVĚSNÝ PODHLED	KERAMICKÝ SOKL v. 100 MM
12	PISOŘ	2.71m ²	OBKLAD v. 2000 MM	ZÁVĚSNÝ PODHLED	KERAMICKÝ SOKL v. 100 MM
13	PŘEDSÍNKÁ – WC MUŽI	3.13m ²	OBKLAD v. 2000 MM	ZÁVĚSNÝ PODHLED	KERAMICKÝ SOKL v. 100 MM
14	WC – MUŽI	3.11m ²	OBKLAD v. 2000 MM	ZÁVĚSNÝ PODHLED	KERAMICKÝ SOKL v. 100 MM
15	CHODBA	11.45m ²	MALBA	ZÁVĚSNÝ PODHLED	KERAMICKÝ SOKL v. 100 MM
16	KANCELÁŘ	31.24m ²	MALBA	ZÁVĚSNÝ PODHLED	KERAMICKÝ SOKL v. 100 MM
17	ARCHIV	5.76m ²	MALBA	BEZ ÚPRAV	KERAMICKÝ SOKL v. 100 MM
18	ZÁDVEŘÍ	3.28m ²	MALBA	ZÁVĚSNÝ PODHLED	KERAMICKÝ SOKL v. 100 MM
19	PŘEDSÍNKÁ WC	1.95m ²	OBKLAD v. 2000 MM	ZÁVĚSNÝ PODHLED	KERAMICKÝ SOKL v. 100 MM
20	WC	2.62m ²	OBKLAD v. 2000 MM	ZÁVĚSNÝ PODHLED	KERAMICKÝ SOKL v. 100 MM
21	KANCELÁŘ PRO SKLAD Č. 42	21.70m ²	MALBA	ZÁVĚSNÝ PODHLED	KERAMICKÝ SOKL v. 100 MM
22	VÝMĚNIKOVÁ STANICE – STÁVAJÍCÍ	43.09m ²	BEZ ÚPRAV	BEZ ÚPRAV	
23	PŘIDRUŽENÝ SKLAD	243.00m ²	MALBA	MALBA	
24	SKLADOVACÍ PLOCHA	1072.00m ²	MALBA	MALBA	
25	PROHLUBENÍ PRO PLOŠINU	13.54m ²	OMITKA CEMENTOVÁ		
26	TECHNICKÁ MÍSTNOST SLP	13.54m ²	OMITKA CEMENTOVÁ	ZÁVĚSNÝ PODHLED	

Legenda materiálu

- STÁVAJÍCÍ KONSTRUKCE
- YTONG TL. 300, 365
- DĚLIČÍ PŘÍČKY – SÁDROKARTON TL. 100, 125 MM

Projekční dokumentace byla ověřena ve stavebním řízení a je podkladem pro provádění stavby podle stavebního povolení. *23.9.2003* za dne *1.10.2003* Histor: 2003
Vedoucí odboru: *Dobrá*

MAGISTRÁT MĚSTA
Mladá Boleslav
stavební odbor
293 49 Mladá Boleslav

11.-02-2005

Archiv stavební dokumentace

Index	Titul / Revision	Datum / Date
Tento výkres je duševním vlastnictvím firmy Tebodín Czech Republic s.r.o. This drawing is intellectual property of the company Tebodín Czech Republic s.r.o. Veškerá data na magnetických či optických nosičích jsou platná pouze ve spojení s uvolněnou dokumentací. All data on magnetic and optical disks are valid only together with approved documentation.		
Projekt / Project		
REKONSTRUKCE OBJ. E1		
Zakazník / Client		
ŠKODA AUTO a.s. – Mladá Boleslav		
Zpracoval / Conceived by		
Tebodín Czech Republic s.r.o. Brněnská 20 130 59 Praha 8 – Karlín		
Výpracoval / Elaborated by		
ING. NÝVL ML.		
Kontrola / Controlled by		
ING. PEŠEK		
Datum / Date		
10.2003		
Technická zpráva / Report No.		
2-GH-01		
Stupeň / Phase		
F4		
Měřítko / Scale		
1:100		
Objekt / Building		
E1		
Část / Part		
Můžer výkresu / Drawing Title		
STAVEBNÍ DISPOZICE ±0,000		
Archivní číslo / Drawing No.		
5035-000-4 3-SA-001		
Tisk / Code		
2		