


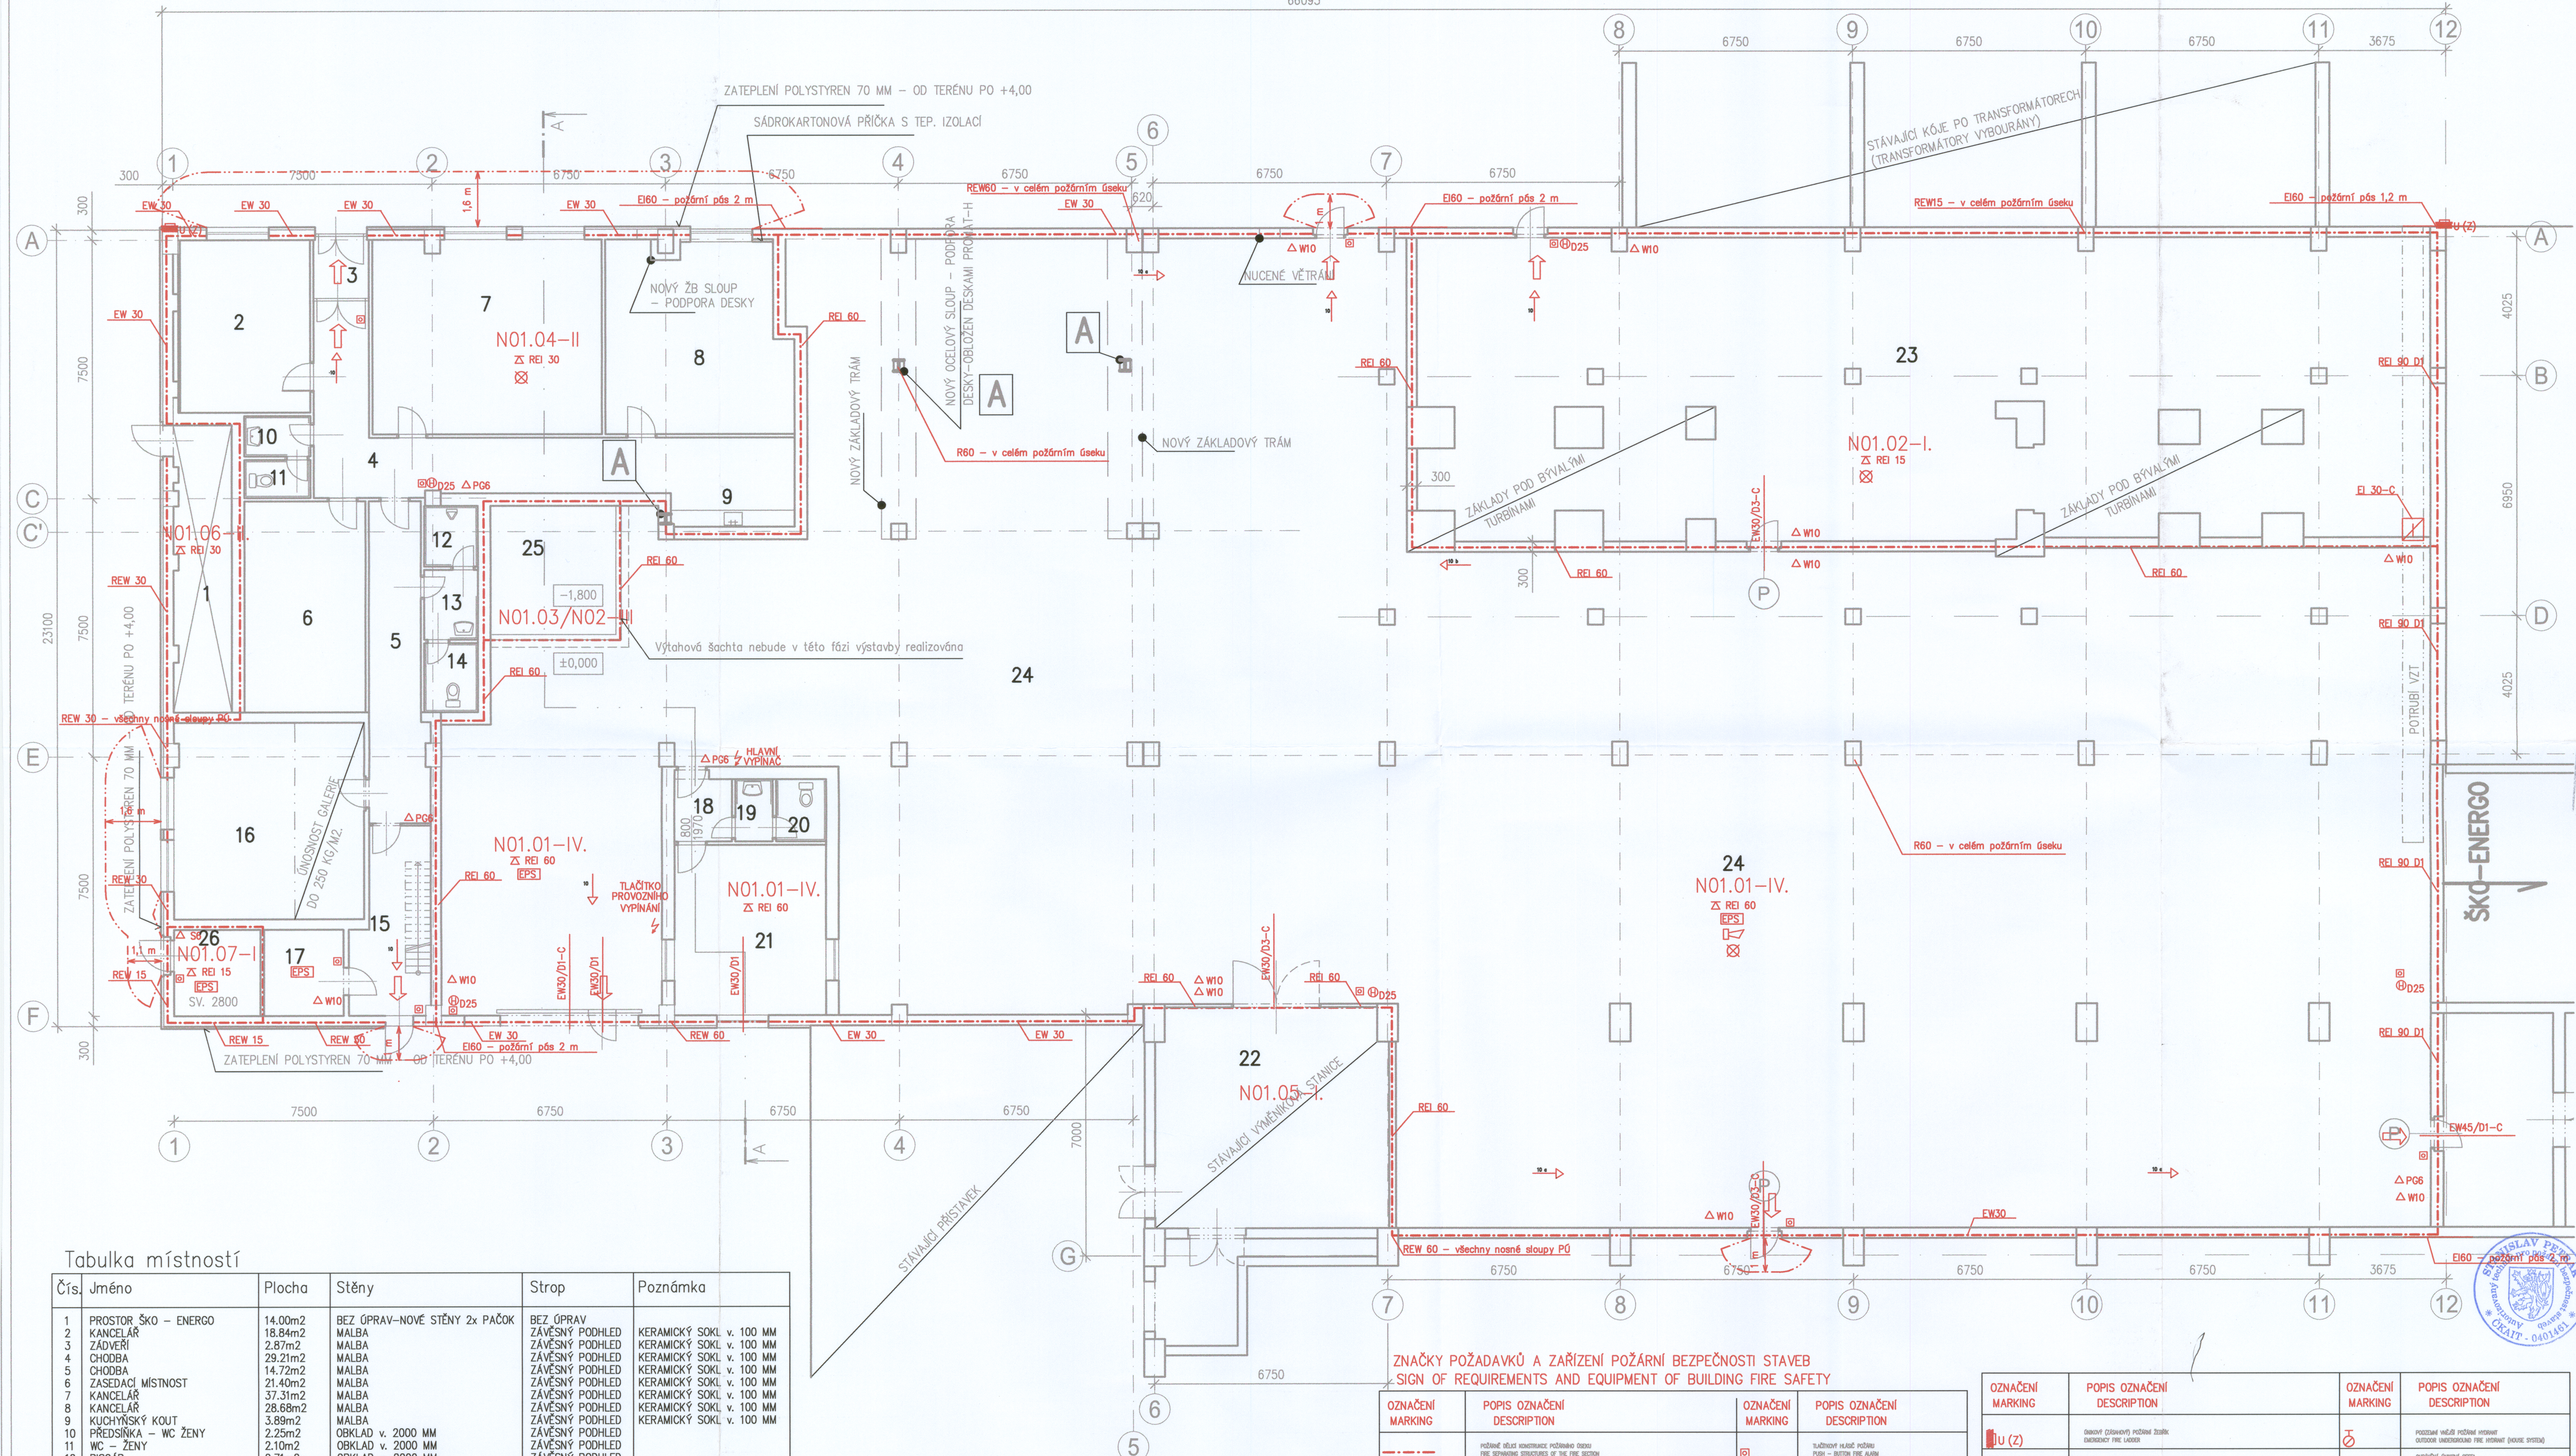

Tabulka místností

Čís.	Jméno	Plocha	Stěny	Strop	Poznámka
1	PROSTOR ŠKO – ENERGO	14.00m ²	BEZ ÚPRAV-NOVÉ STĚNY 2x PAČOK	BEZ ÚPRAV	
2	KANCELÁŘ	18.84m ²	MALBA	ZÁVĚSNÝ PODHLED	KERAMICKÝ SOKL v. 100 MM
3	ZÁVĚR	2.87m ²	MALBA	ZÁVĚSNÝ PODHLED	KERAMICKÝ SOKL v. 100 MM
4	CHODBA	29.21m ²	MALBA	ZÁVĚSNÝ PODHLED	KERAMICKÝ SOKL v. 100 MM
5	CHODBA	14.72m ²	MALBA	ZÁVĚSNÝ PODHLED	KERAMICKÝ SOKL v. 100 MM
6	ZASEDACÍ MÍSTNOST	21.40m ²	MALBA	ZÁVĚSNÝ PODHLED	KERAMICKÝ SOKL v. 100 MM
7	KANCELÁŘ	37.31m ²	MALBA	ZÁVĚSNÝ PODHLED	KERAMICKÝ SOKL v. 100 MM
8	KANCELÁŘ	28.68m ²	MALBA	ZÁVĚSNÝ PODHLED	KERAMICKÝ SOKL v. 100 MM
9	KUCHYŇSKÝ KOUT	3.89m ²	MALBA	ZÁVĚSNÝ PODHLED	KERAMICKÝ SOKL v. 100 MM
10	PŘEDSÍŇKA – WC ŽENY	2.25m ²	OBKLAD v. 2000 MM	ZÁVĚSNÝ PODHLED	
11	WC – ŽENY	2.10m ²	OBKLAD v. 2000 MM	ZÁVĚSNÝ PODHLED	
12	PISOŘ	2.71m ²	OBKLAD v. 2000 MM	ZÁVĚSNÝ PODHLED	
13	PŘEDSÍŇKA – WC MUŽI	3.13m ²	OBKLAD v. 2000 MM	ZÁVĚSNÝ PODHLED	
14	WC – MUŽI	3.11m ²	OBKLAD v. 2000 MM	ZÁVĚSNÝ PODHLED	
15	CHODBA	11.45m ²	MALBA	ZÁVĚSNÝ PODHLED	KERAMICKÝ SOKL v. 100 MM
16	KANCELÁŘ	31.24m ²	MALBA	ZÁVĚSNÝ PODHLED	KERAMICKÝ SOKL v. 100 MM
17	ARCHIV	5.78m ²	MALBA	ZÁVĚSNÝ PODHLED	KERAMICKÝ SOKL v. 100 MM
18	ZÁVĚR	3.28m ²	MALBA	ZÁVĚSNÝ PODHLED	KERAMICKÝ SOKL v. 100 MM
19	PŘEDSÍŇKA WC	1.95m ²	OBKLAD v. 2000 MM	ZÁVĚSNÝ PODHLED	
20	WC	2.62m ²	OBKLAD v. 2000 MM	ZÁVĚSNÝ PODHLED	
21	KANCELÁŘ PRO SKLAD Č. 42	21.70m ²	MALBA	ZÁVĚSNÝ PODHLED	KERAMICKÝ SOKL v. 100 MM
22	VÝMĚNIKOVÁ STANICE – STÁVAJÍCÍ	43.09m ²	BEZ ÚPRAV	BEZ ÚPRAV	
23	PŘIDRUŽENÝ SKLAD	243.00m ²	MALBA	ZÁVĚSNÝ PODHLED	
24	SKLADOVACÍ PLOCHA	1072.00m ²	MALBA	ZÁVĚSNÝ PODHLED	
25	PROHLUBENÍ PRO PLOŠINU	13.54m ²	OMÍTKA CEMENTOVÁ	ZÁVĚSNÝ PODHLED	
26	TECHNICKÁ MÍSTNOST SLP	13.54m ²	OMÍTKA CEMENTOVÁ	ZÁVĚSNÝ PODHLED	

OZNAČENÍ	ZNAČKA DLE ČSN ISO 3864	VÝZNAM
→	NE.10 a	ÚNIKOVÝ VÝCHOD VPRAVO
→	NE.10 b	ÚNIKOVÝ VÝCHOD VLEVO
→	NE.10	ÚNIKOVÝ VÝCHOD (šipka dolů)
→	NE.12 b	ÚNIKOVÉ SCHODIŠTĚ VPRAVO DOLU
→	NE.12 b	ÚNIKOVÉ SCHODIŠTĚ VLEVO DOLU

ZNAČKY POŽADAVKŮ A ZAŘÍZENÍ POŽÁRNÍ BEZPEČNOSTI STAVBY
SIGN OF REQUIREMENTS AND EQUIPMENT OF BUILDING FIRE SAFETY

OZNAČENÍ MARKING	POPIS OZNAČENÍ DESCRIPTION	OZNAČENÍ MARKING	POPIS OZNAČENÍ DESCRIPTION

Archiv stavební dokumentace

STRAŽNÍ MĚSTO
Mladá Boleslav
stavební odbor
703 49 Mladá Boleslav

11-03-2005

SOURADNICOVÝ SYSTÉM MÍSTNÍ
VÝŠKOVÝ SYSTÉM JADRAN

Index	Změna / Revision	Datum / Date
± 0.000 = 214.600 m.n.m.		
Tento výkres je duševním vlastnictvím firmy Tebodin Czech Republic s.r.o. This drawing is intellectual property of the company Tebodin Czech Republic s.r.o.		
Všechna data na magnetických či optických nosičích jsou platná pouze ve spojení s uvolněnou dokumentací. All data on magnetic and optical disks are valid only together with approved documentation.		
Projekt / Project REKONSTRUKCE OBJEKTU E1		
Zákazník / Client ŠKODA AUTO a.s. - Mladá Boleslav		
Zpracoval / Concluded by Tebodin Czech Republic s.r.o. Prvního příjmu 20 186 59 Praha 8 – Karlín		
Vypracoval / Elaborated by Tebodin S. PETRÁK	Kontroloval / Controlled by Tebodin S. PETRÁK	
Uvolnil / Approved by Tebodin Ing. PEŠEK		Datum / Date 10.2003
Technická zpráva / Report No. 5035-000-4/2-BP-01	Seznam dwg / File dwg 3BP001	
Skartační znak / Discard 10	Počet AA / Number AA 8	
Stupeň / Phase F4	Měřítko / Scale 1:100	
Objekt / Building REKONSTRUKCE OBJEKTU E1		
Část / Part ARCHITEKTONICKO – STAVEBNÍ ŘEŠENÍ		
Název výkresu / Drawing Title POŽÁRNĚ BEZPEČNOSTNÍ ŘEŠENÍ – I. NP		
Archivní číslo / Drawing No. 5035-000-4 3-BP-001		